




ELEMENT 2 – 1 SZT.
PRZĘKRÓJ POPRZECZNY
SKALA 1:50

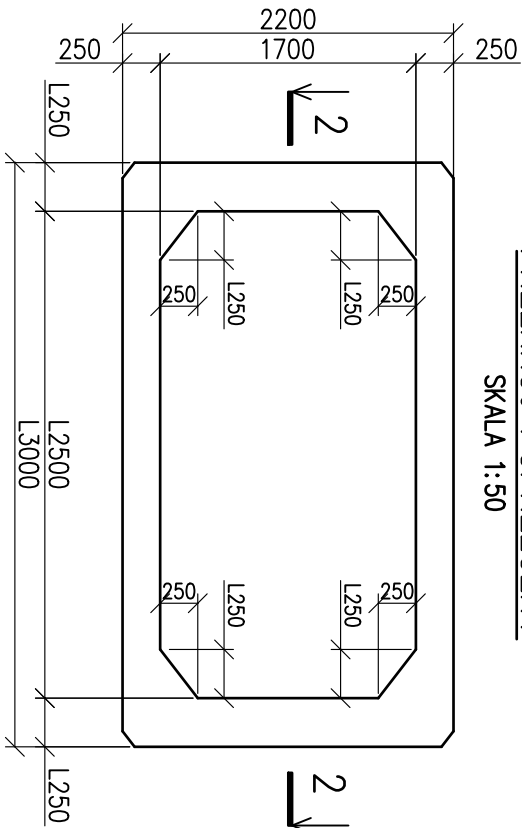


WIDOK 3-3
SKALA 1:50

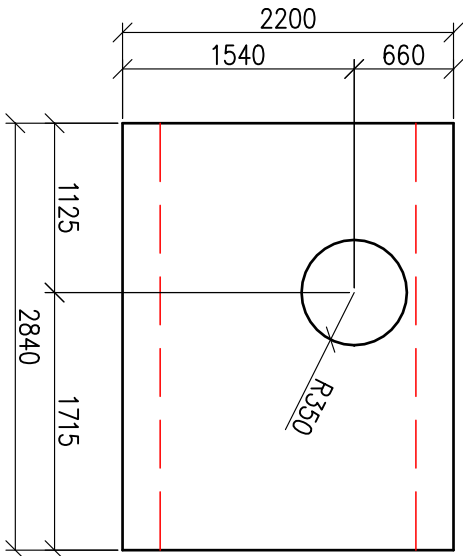


ELEMENT 1 – 9 SZT.
PRZĘKRÓJ POPRZECZNY
SKALA 1:50

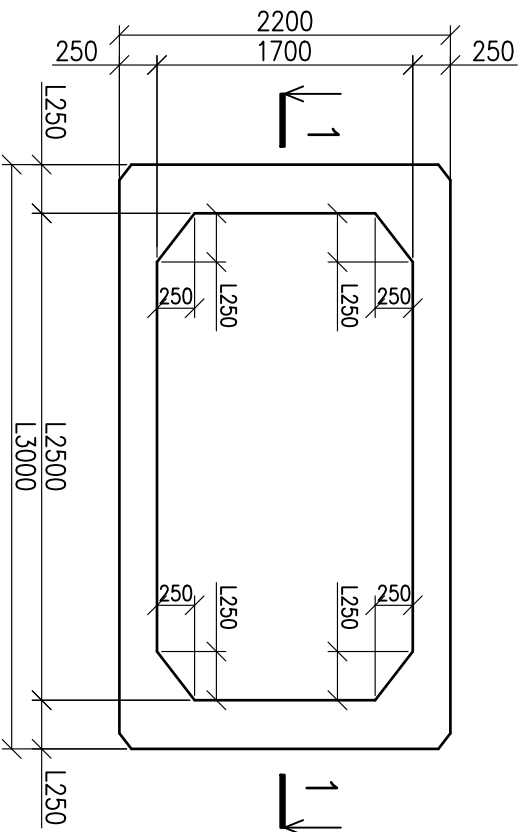


PRZĘKRÓJ 2-2
SKALA 1:50

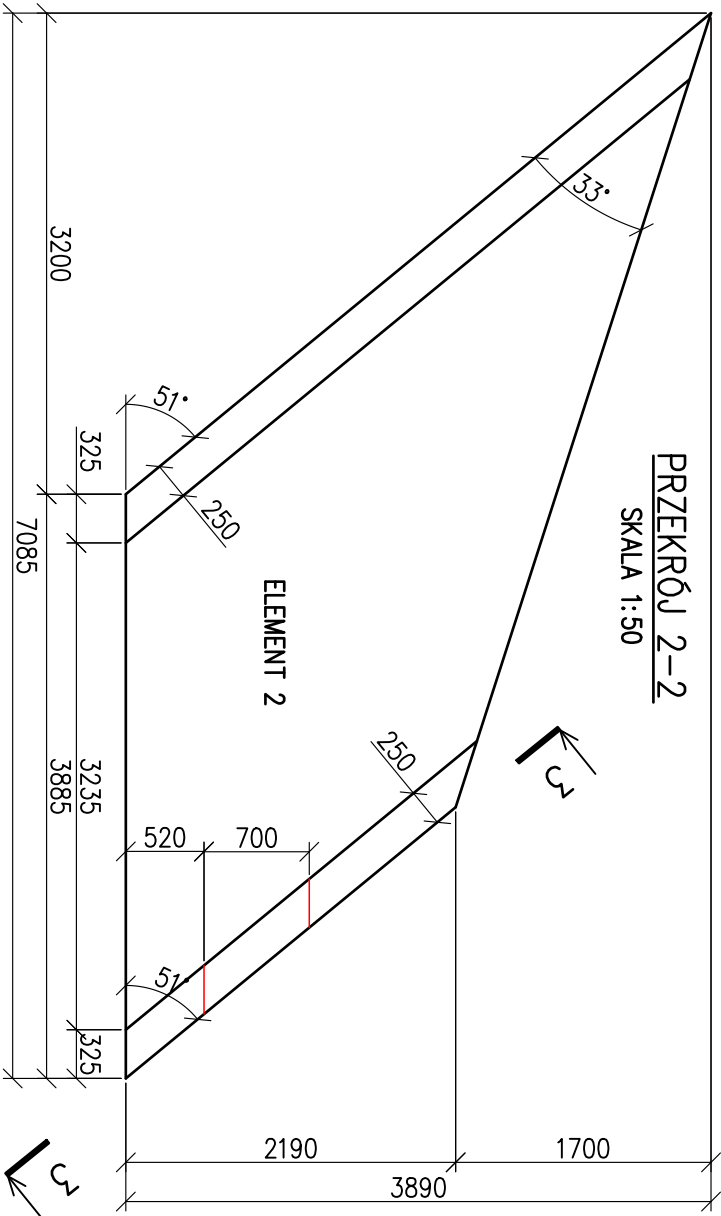

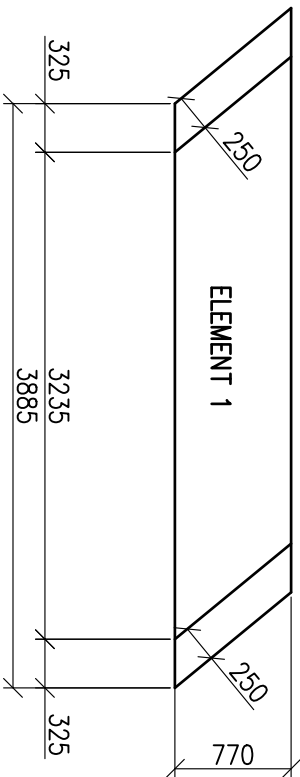

PRZĘKRÓJ 1-1
SKALA 1:50

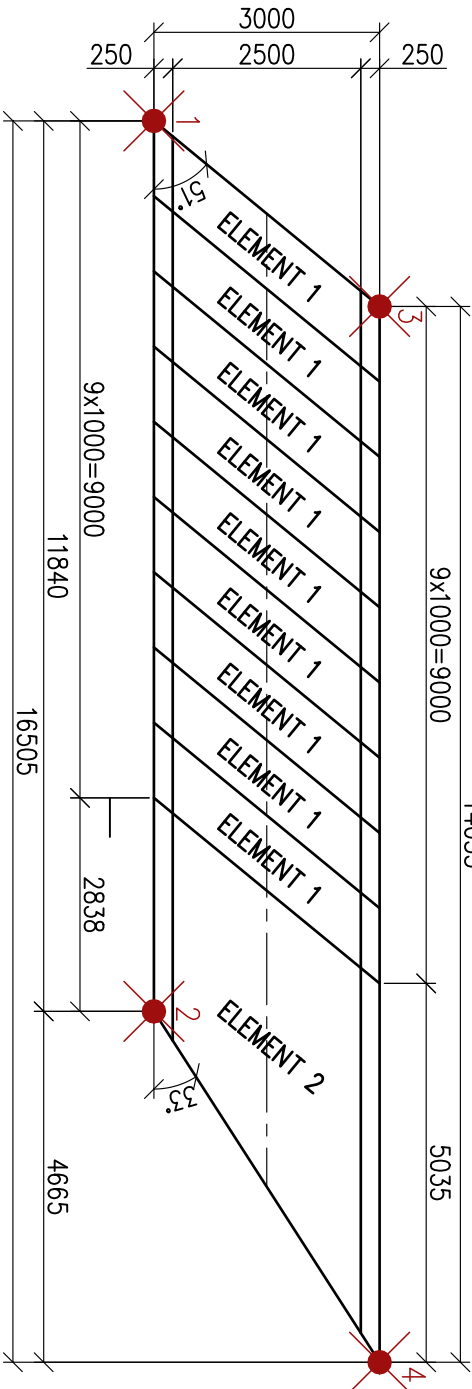

ELEMENTY PREFABRYKOWANE PRZEPUSTU – RZUT
SKALA 1:100



PUNKT	X	Y
1	5527698.52	6568014.77
2	5527707.64	6568022.61
3	5527702.30	6568013.88
4	5527713.04	6568023.95

 MK KONSTRUKCJE <i>Karolina Kubica</i> UL. GÓRSKA 200 43-300 BIELSKO-BIAŁA tel. 608 128 944 e-mail: biuro.mkkonstrukcje@gmail.com		ZADANIE PRZEBUDOWA PRZEPUSTU W CIĄGU DROGI POWIATOWEJ 4431 S UL. ROLNIKÓW W M. LIGOTA - OBIEKT W KM 4+395 NAD CIEKIEM BEZ NAZWY	
INWESTOR POWIAT BIELSKI - ZARZĄD DRÓG POWIATOWYCH W BIELSKU - BIAŁEJ UL. REGERA 81 43-382 BIELSKO - BIAŁA			
TYTUŁ RYSUNKU ELEMENTY PREFABRYKOWANE PRZEPUSTU		SKALA	1:50; 1:100
FUNKCJA	TYTUŁ, IMIĘ, NAZWISKO	NR UPRAWNIENI	PODPIS
PROJEKTANT	mgr inż. Karolina Kubica	SLK/6301/PBM/15	
SPRAWDZAJĄCY	mgr inż. Mateusz Kubica	SLK/6513/PBM/16	
DATA	KWIECIEŃ 2018 R.		
FAZA PROJEKTU	PROJEKT BUDOWLANY	NR RYSUNKU	08