



PLYTA ZESPALAJĄCA ELEMENTY PREFABRYKATOWE

SKALA 1:100

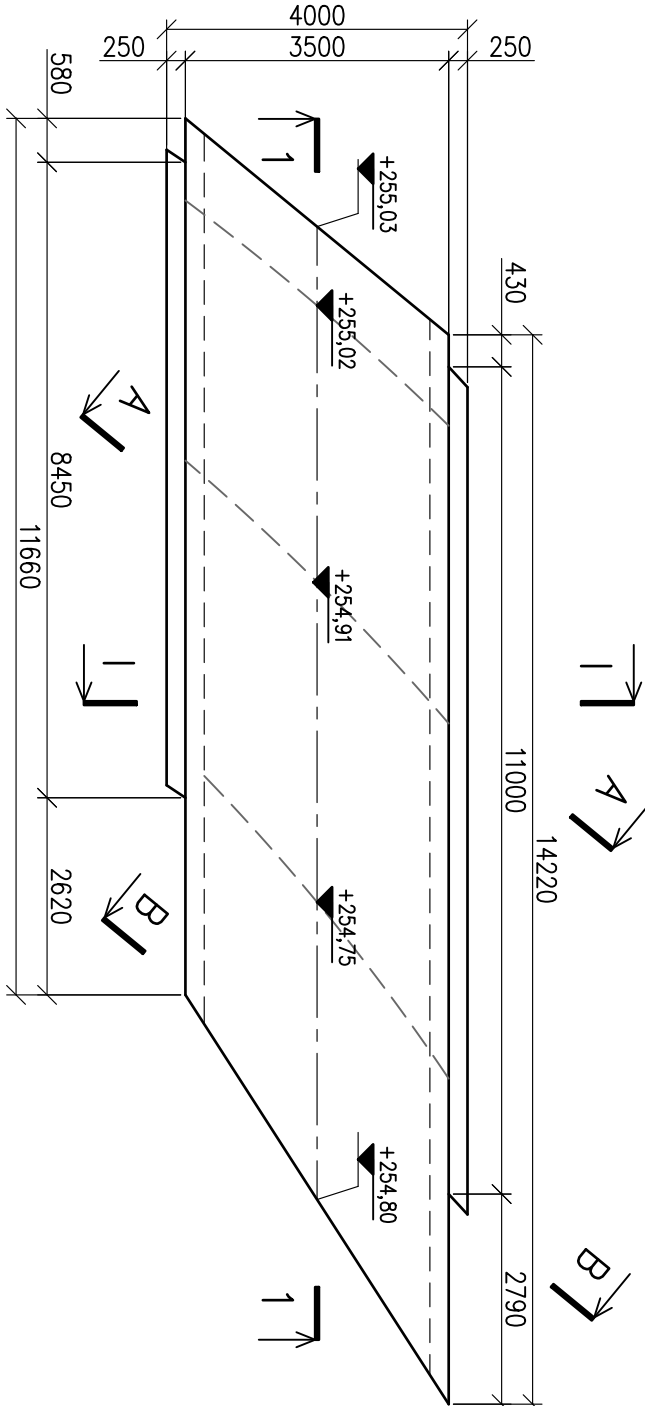


PRZĘKRÓJ POPRZECZNY I-I

SKALA 1:50

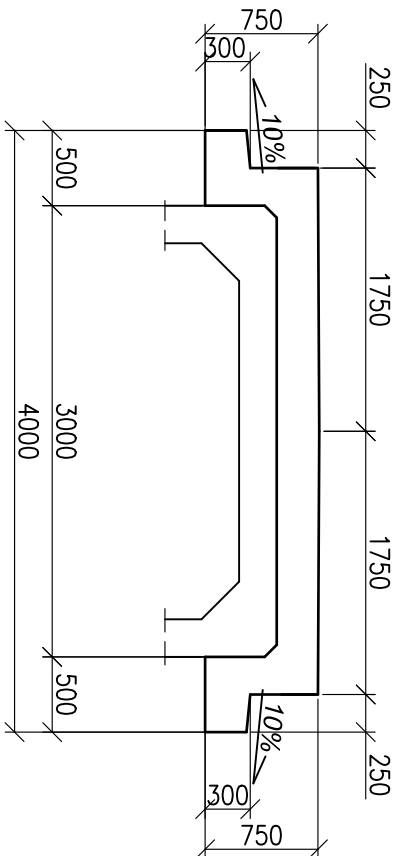


PRZĘKRÓJ PODUŻNY 1-1

SKALA 1:50

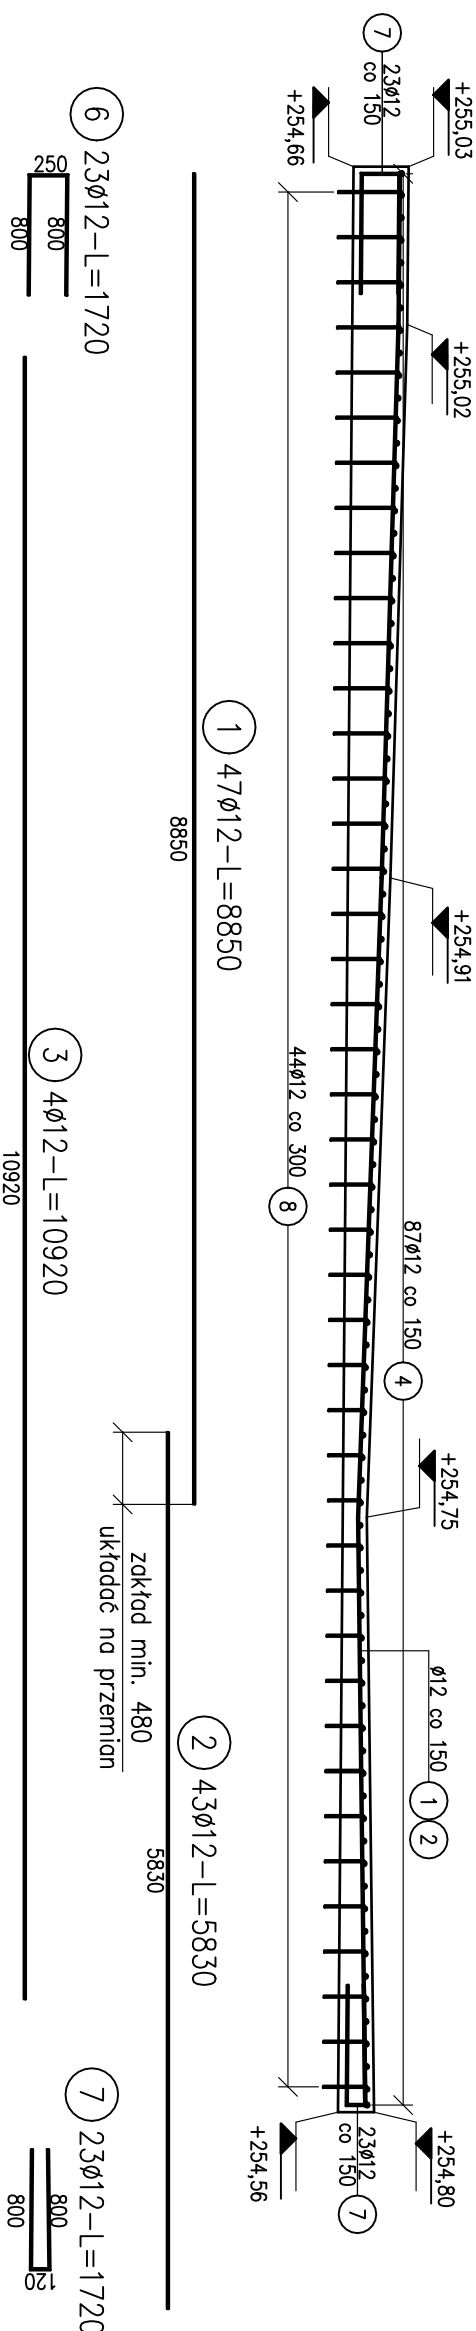


PRZĘKRÓJ POPRZECZNY A-A

SKALA 1:25

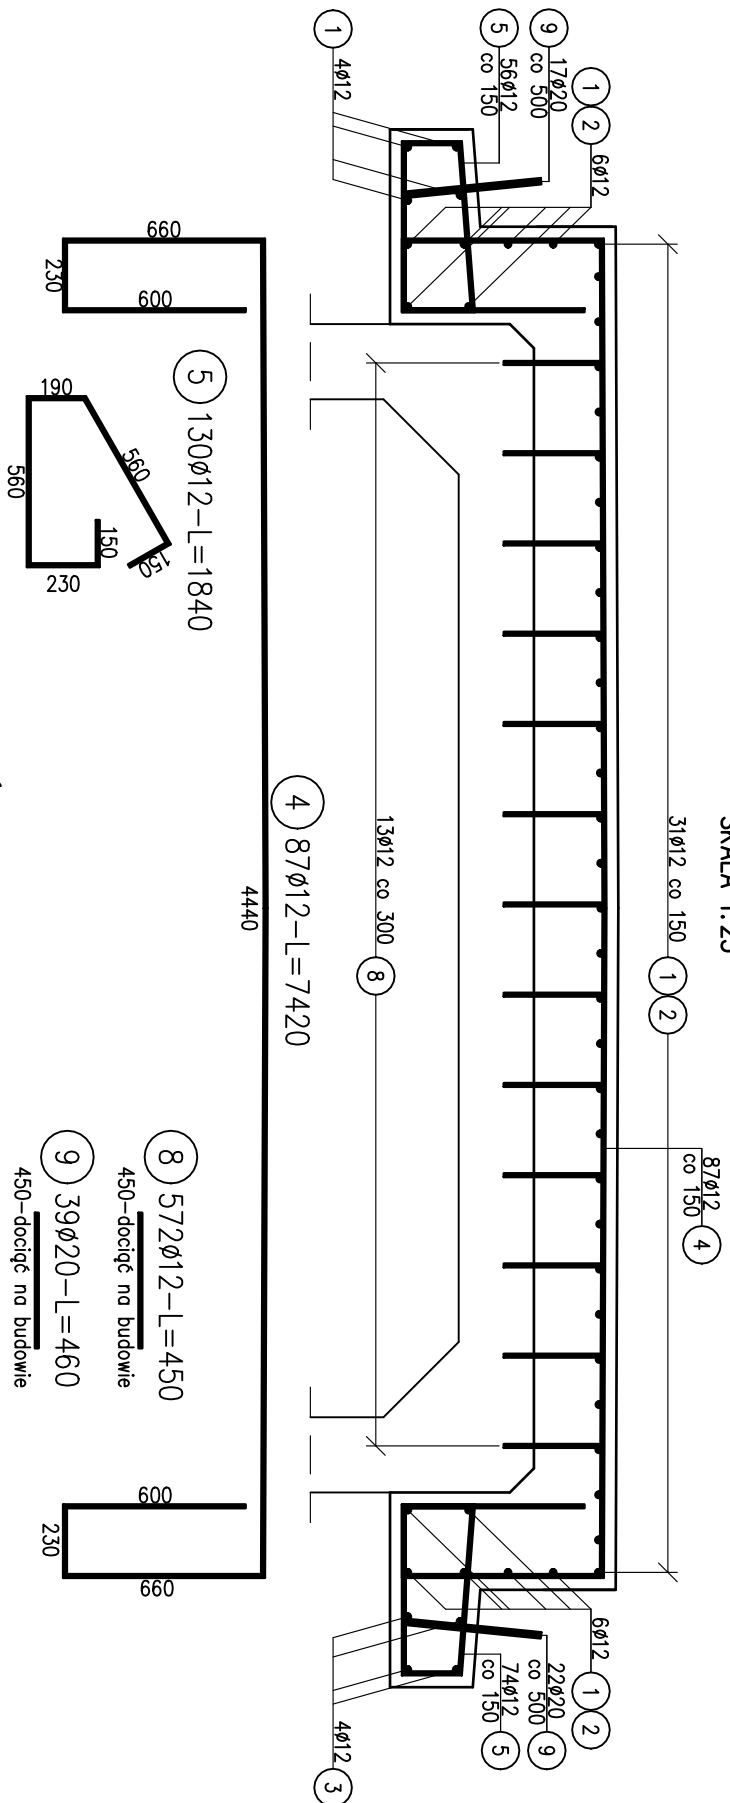

PRZĘKRÓJ POPRZECZNY B-B

SKALA 1:25

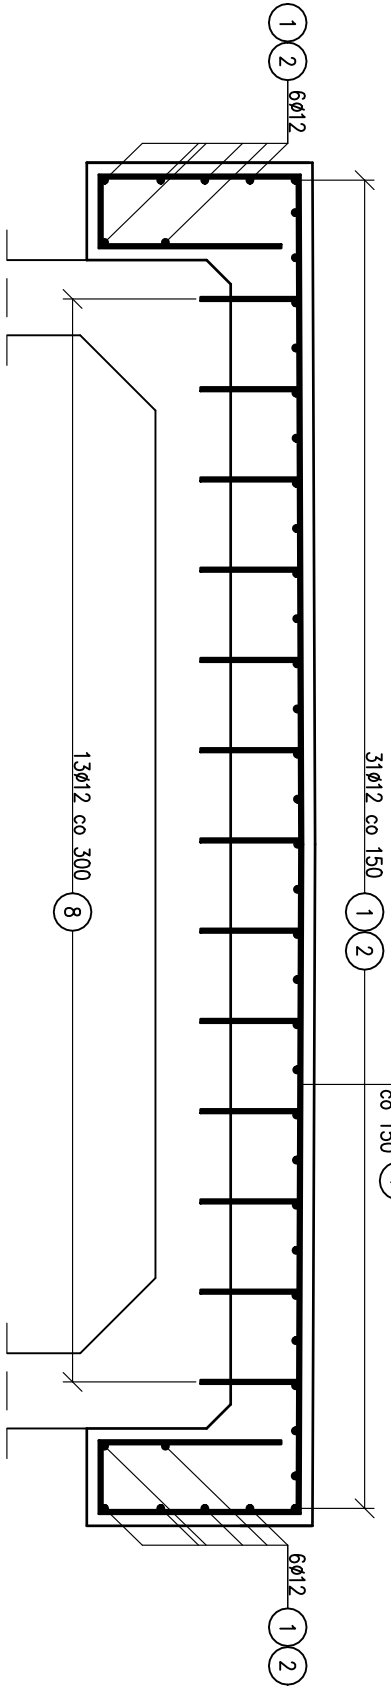



ZESTAWIENIE STALI ZBRJOWIOWEJ										
NR PRĘTA	ŚREDNICA Ø	DŁUGOŚĆ PRĘTA	ILOŚĆ PRĘTÓW	DŁUGOŚĆ ŁĄCZNA						
				RB500St						
[t]	[mm]	[mm]	[szt.]	Ø10	Ø12	Ø14	Ø16	Ø20		
				[m]	[m]	[m]	[m]	[m]		
PLYTY ZESPALAJĄCE ELEMENTY PREFABRYKOWANE										
1	12	8850	47		415,95					
2	12	5830	43		250,69					
3	12	10920	4		43,68					
4	12	7420	87		645,54					
5	12	1840	130		239,2					
6	12	1720	23		39,56					
7	12	1720	2		3,44					
8	12	450	572		257,40					
9	20	450	39						17,55	
RAZEM DŁUGOŚĆ PRĘTÓW										
				[m]	0,00	1895,46	0,00	0,00	17,55	
MASA JEDNOSTKOWA										
				[kg/m]	0,617	0,888	1,208	1,579	2,466	
MASA PRĘTÓW DLA DANEJ ŚREDNICY										
				[kg]	0,00	1683,17	0,00	0,00	43,28	
MASA ŁĄCZENIE										
				[kg]	1726,4					
ILOŚĆ ELEMENTÓW										
				[szt.]	1					
MASA CAŁKOWITA										
				[kg]	1726,4					

ZESTAWIENIE MATERIAŁU:

BETON C25/30 (B30) V=24,0 m<sup>3</sup>  
STAL ZBRJOWIOWA B500 St G=1726,4 kg

UWAGI:

1. RYSUNEK ROZPATRYWAĆ ŁĄCZNIE Z CAŁĄ DOKUMENTACJĄ
2. WYMARY PODANO W MILIMETRACH
3. OTULINA ZBRJOWIOWA WNIOSI 40 mm
4. STOSOWAĆ NORMOWE CIĘCIA PRĘTÓW
5. PRĘTY NR 1 I 2 UKŁADAĆ NAPIRZEMIENIE
6. PRĘT NR 8 DOCIĄĆ NA BUDOWIE

 <b>MK KONSTRUKCJE</b> <i>Karolina Kubica</i> <b>UL. GÓRSKA 200</b> <b>43-300 BIELSKO-BIAŁA</b> tel. 608 128 944 e-mail: biuro.mkonstrukcje@gmail.com				<b>INWESTOR</b> POWIAT BIELSKI - ZARZĄD DRÓG POWIATOWYCH W BIELSKU - BIAŁEJ UL. REGERA 81 43-382 BIELSKO - BIAŁA				 <b>POWIAT BIELSKI</b>			
<b>ZADANIE</b>				PRZEBUDOWA PRZEPUSTU W CIĄGU DROGI POWIATOWEJ 4431 S UL. ROLNIKÓW W M. LIGOTA - OBIEKT W KM 4+395 NAD CIEKIEM BEZ NAZWY							
<b>TYTUŁ RYSUNKU</b>				<b>PLYTY ZESPALAJĄCE ELEMENTY PREFABRYKOWANE</b>				SKALA 1:25; 1:50; 1:100			
<b>FUNKCJA</b>				TYTUŁ, IMIĘ, NAZWISKO NR UPRAWNIENI PODPIS							
<b>PROJEKTANT</b>				mgr inż. Karolina Kubica SLK6301/PBM/15							
<b>SPRAWDZAJĄCY</b>				mgr inż. Mateusz Kubica SLK6513/PBM/16							
<b>DATA</b>				KWIECIEŃ 2018 R.							
<b>FAZA PROJEKTU</b>				PROJEKT BUDOWLANY				NR RYSUNKU			
								<b>10</b>			