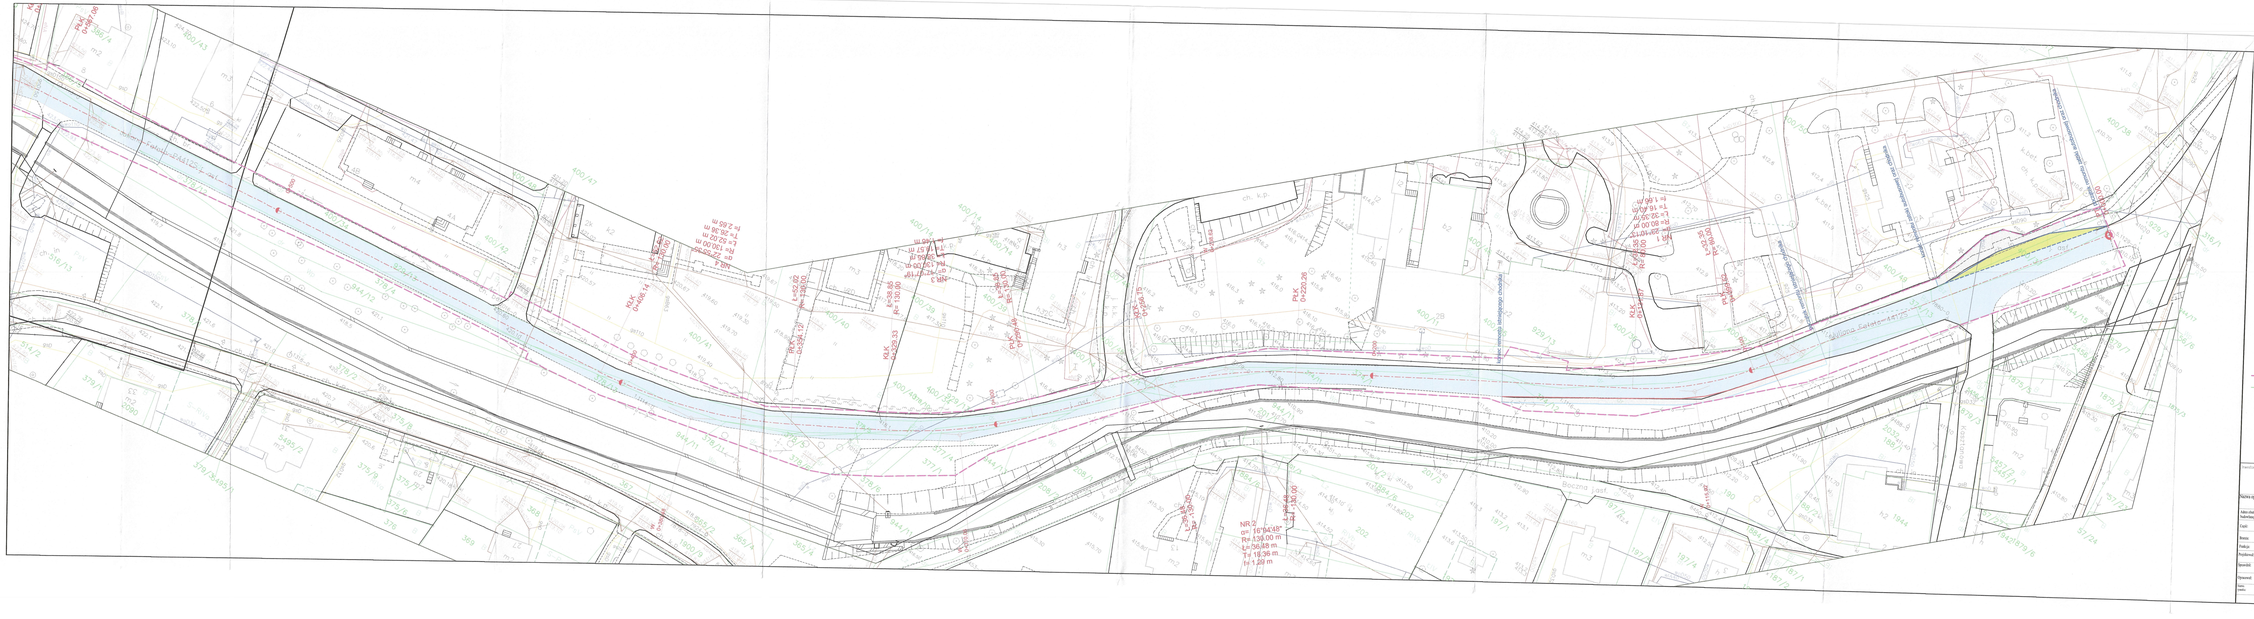

LEGENDA

Droga drogowa

- Remontowana nawierzchnia bitumiczna
- Remontowany chodnik
- Remont zatoki autobusowej
- Wymiana krawężników betonowych na kamienne
- Wymiana krawężnika betonowych
- Krawężnik kamienny wtórny
- Obrzeże betonowe - wymiana

- Zakres objęty wnioskiem
- Granice działek ewidencyjnych

SPÓŁKA WODOCIĄGOWA W BYSTREJ
43-360 Bystrzyca, ul. Klimczoka 249 a
tel./fax: 033 817 16 19
NIP 937-10-71-772 REG. 070405510

PROJEKTOWANY REMONT DROGI POWIATOWEJ 44122 S, UL. J. FALATA UZGADNIA SIĘ W ZAKRESIE WODOCIĄGU BEZ UWAG.
BYSTRA 25.01.2018R.

KIEROWNIK BIURA
Spółki Wodociągowej w Bystrej
Wiesław Wieczorek

Zarząd Dróg Powiatowych w Bielsku - Białej
ul. Tadeusza Kościuszki 81

Biuro projektowe:
GEWELITA
Przemysław Pojdyłowicz
mgr inż. Tomasz Gacek
ul. Sokolnia 14/11
43-303 Bielsko - Biała

Nazwa opracowania/Nazwa działu budowlanego: **"REMONT DROGI POWIATOWEJ 44122S UL. FALATA W BYSTREJ"**

Adres obiektu budowlanego:	Miasto/Miejscowość: Bystra	Powiat: bielski	Województwo: śląskie
Część:	PROJEKT BUDOWLANO-WYKONAWCZY		Skala: 1:500
Branża:	DROGOWA		
Funkcja:		Uprawnienia/Specyfikacja:	Nr/lata:
Projektant:	mgr inż. Tomasz Gacek	KUI/0370/2011 - drogowa	
Sprawdził:			
Opracował:	mgr inż. Krzysztof Wygut		
Data:	Projekt zagospodarowania		Nr rys.: 11 Wersja: /
Uwagi:	Nie wolno ograniczać, zmieniać, zasłaniać, usuwać napisów, tablic informacyjnych, znaków ostrzegawczych, urządzeń zabezpieczających, urządzeń pomiarowo-kontrolnych	Rodzaj dok.: EWIDENCJA DOK.	Opracowano: 06.2020