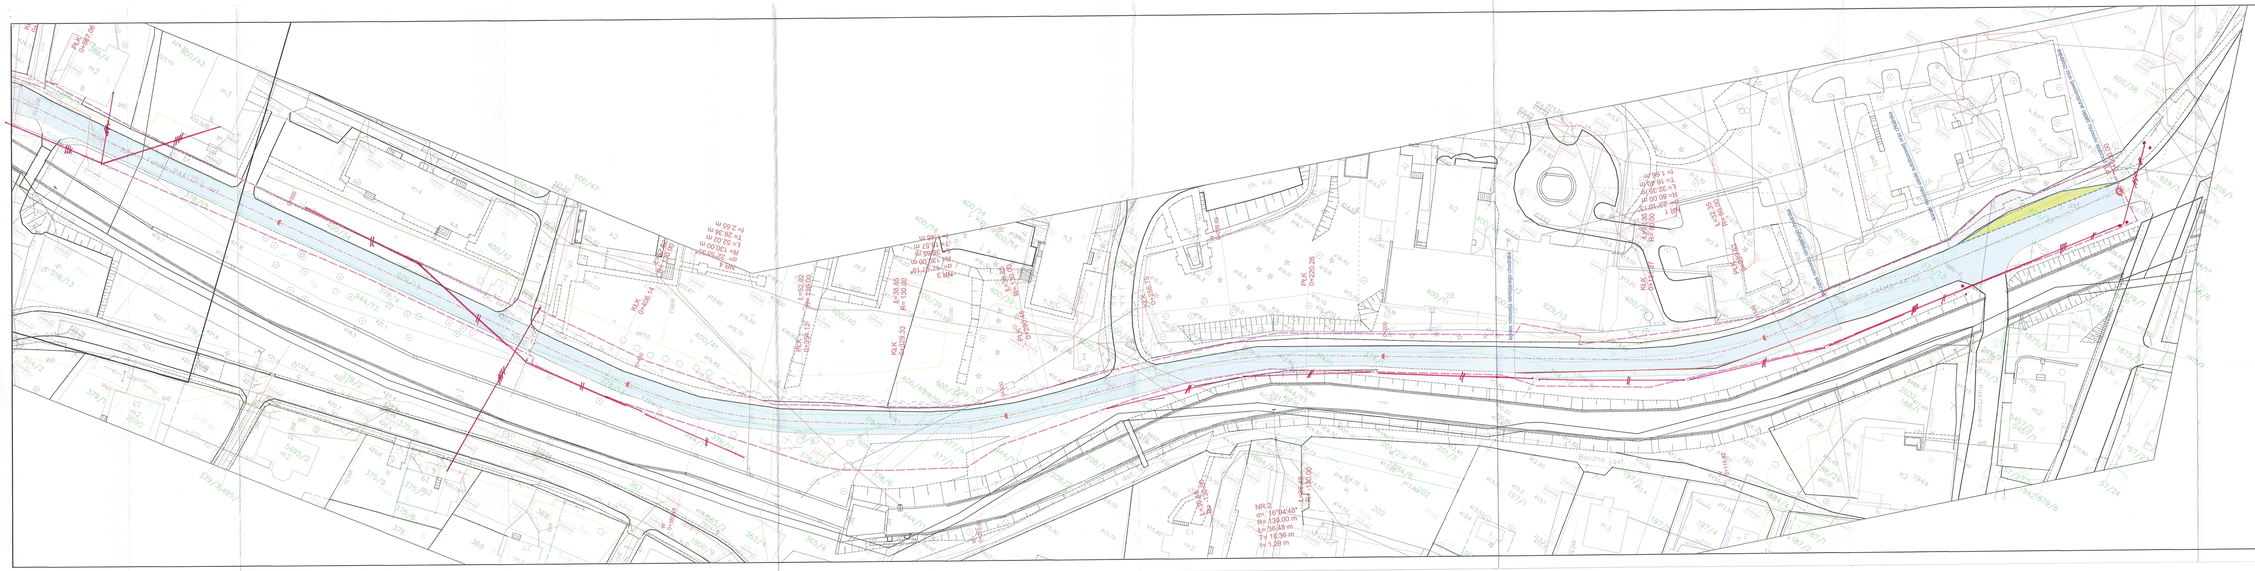

LEGENDA

Izrandа drogowa

- Równościowany nawierzchnia bitumiczna
- Równościowany chodnik
- Remont zatoki autobusowej
- Wymiana krawężników betonowych na kamienne
- Wymiana krawężnik betonowych
- Kraweżnik kamienny wtopiony
- Obrzeże betonowe - wymiana

Legenda:

- Linie kablowe WN
- Linie napowietrzne WN
- Linie kablowe SN
- Linie napowietrzne SN
- Linie kablowe nN
- Linie napowietrzne nN
- Linie kablowe oświetleniowe
- Linie napowietrzne oświetleniowe
- Linie kablowe teletechniczne
- Linie napowietrzne teletechniczne
- Przebieg linii napowietrznej orientacyjnie

Przed przystąpieniem do prac w odległości mniejszej niż:
- 3m od skrajnych przewodów linii napowietrznych nN ,
- 10m od skrajnych przewodów linii napowietrznych SN,
- 15m od skrajnych przewodów linii napowietrznych WN,

należy uzgodnić bezpieczne metody pracy ze Spółką.
Eksploatacja pod: Ochodzącą powyżej dopuszczalną wartość sił wywołujących drgania, które mogą powodować zniszczenie lub uszkodzenie obiektu budowlanego, jego części oraz urządzeń budowlanych, a także wpływających na pogorszenie warunków użytkowania