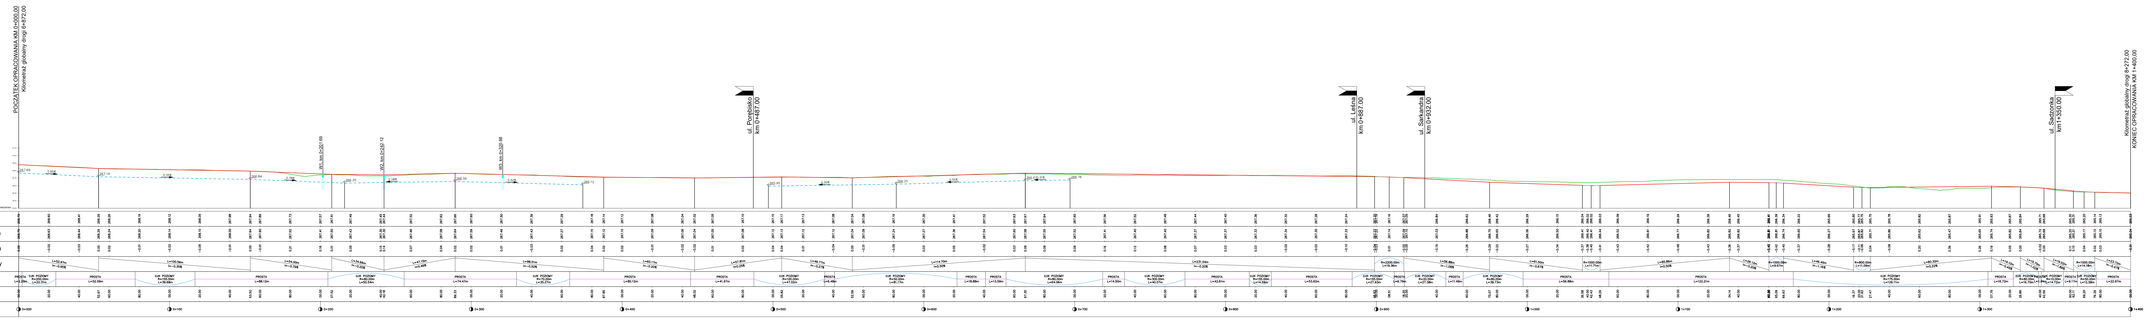

OZNACZENIA:

- Profil istniejącej jezdni
- Profil projektowanej drogi
- Projektowany drenaż francuski
- Projektowany wpust deszczowy

WYKONAWCA:	Projekty Inżynierskie Maria Krzyżowska 34-331 Świnna, ul. Jesienna 4
NAZWA OPRACOWANIA:	„Przebudowa drogi powiatowej 26385 Skoczów – Landek w Ilowicy ”
INWESTOR: ADRES:	Zarząd Dróg Powiatowych w Bielsku-Białej 43-382 Bielsko-Biała ul. Regera 81
RYS. NR	3
TYTUŁ RYSUNKU:	Profil podłużny projektowanej nawierzchni
SKALA 1:200/1:1000 DATA: IV 2019 r.	
PROJEKTOWAŁ:	mgr inż. Marcin Krzyżowski SLK/4949/POOD/13