

Diagram illustrating the cross-section of a road with three lanes:

- Central lane (Jezdnia): 5,5m
- Side lanes (Pobocze): 0,75m each
- Total width: 6,9m


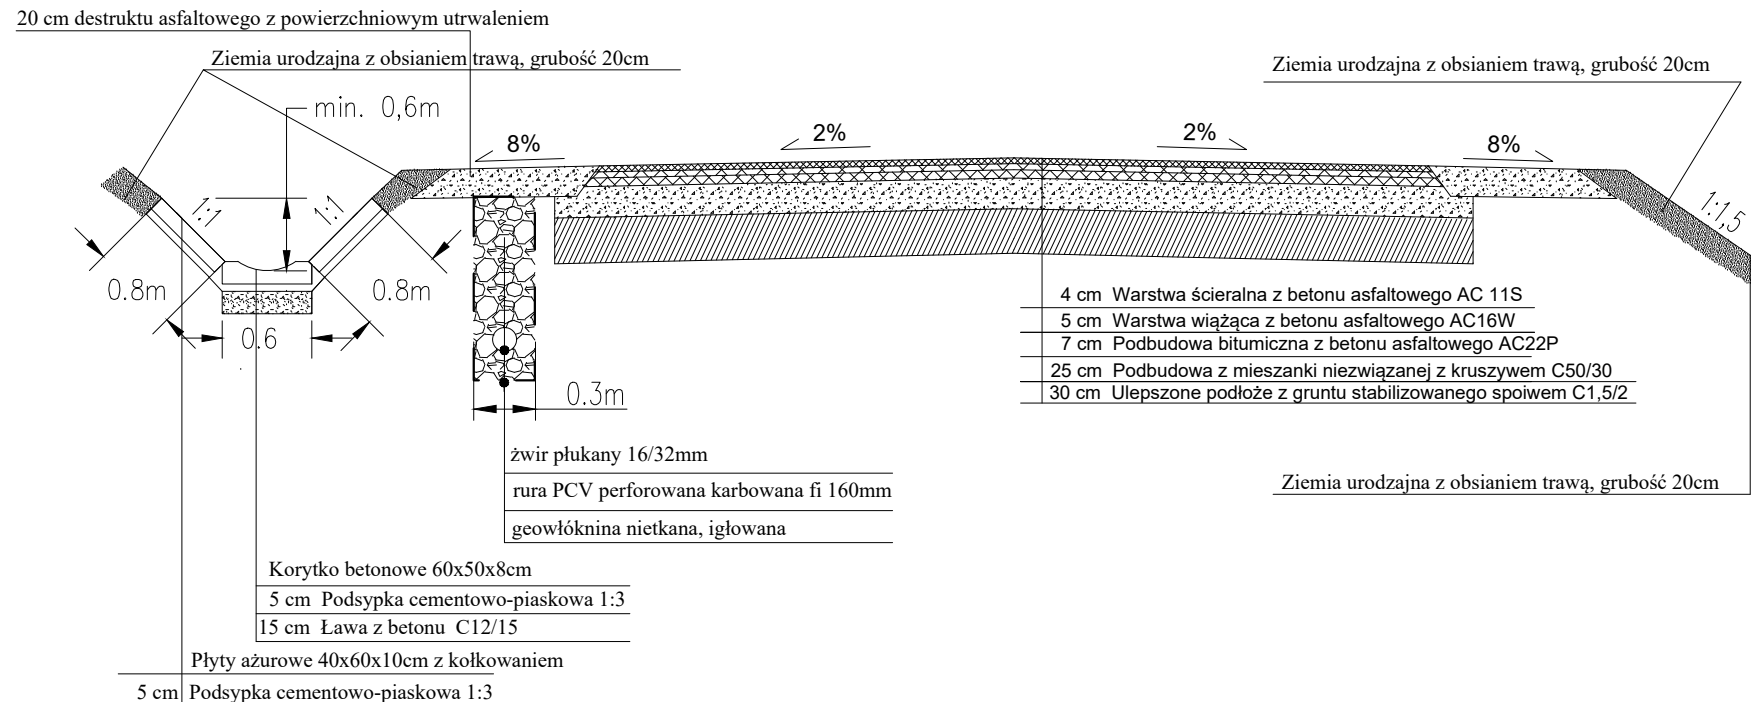


Diagram illustrating the layout of a road cross-section:

- Central section: Jezdnia (Roadway), width: 5,5m + poszerzenie na łuku (5.5m + widening on the curve).
- Left side section: Pobocze (Shoulder), width: 0,75m.
- Right side section: Pobocze (Shoulder), width: 0,75m.

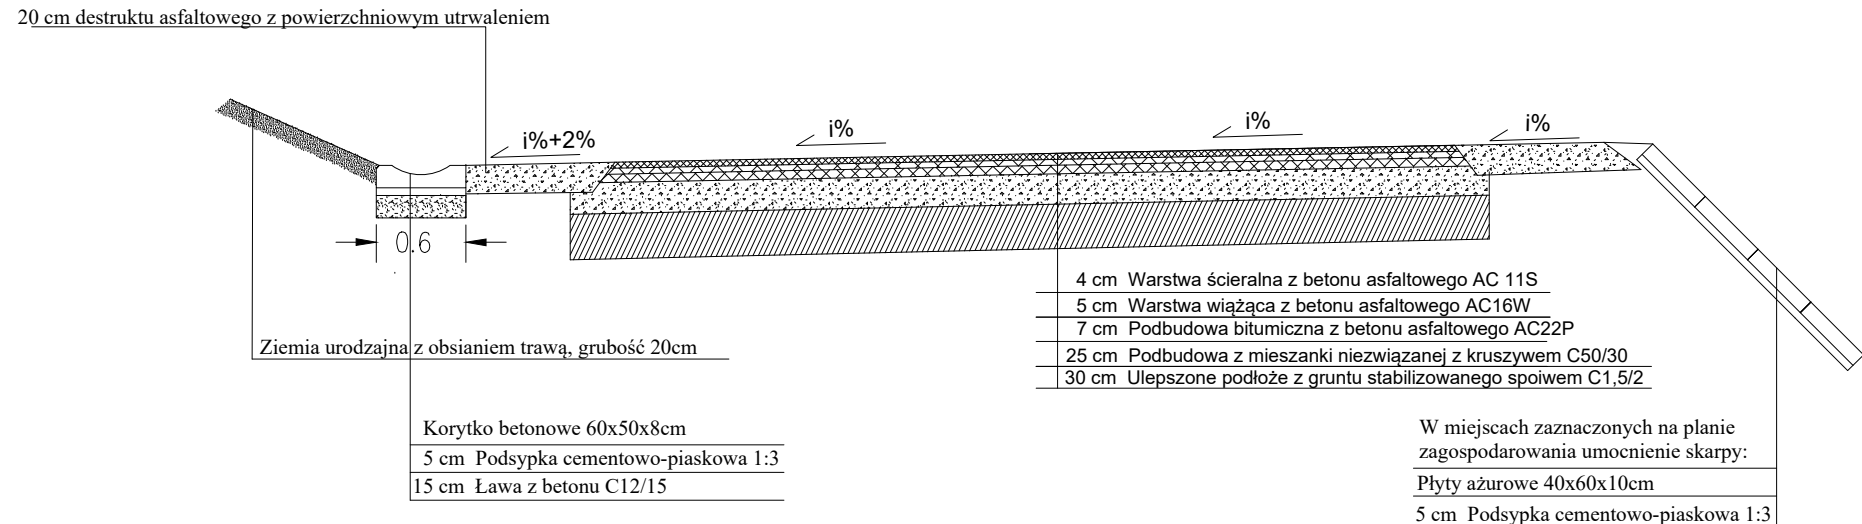


Proj. ogrodzenie  
panelowe, panel:  
1230mmx2500mm,  
gr. siatki 5mm


Korytko betonowe 60x50x8cm

5 cm	Podsyпка cementowo-piaskowa 1:3
15 cm	Ława z betonu kruszywa łamanego C12/15

0,15

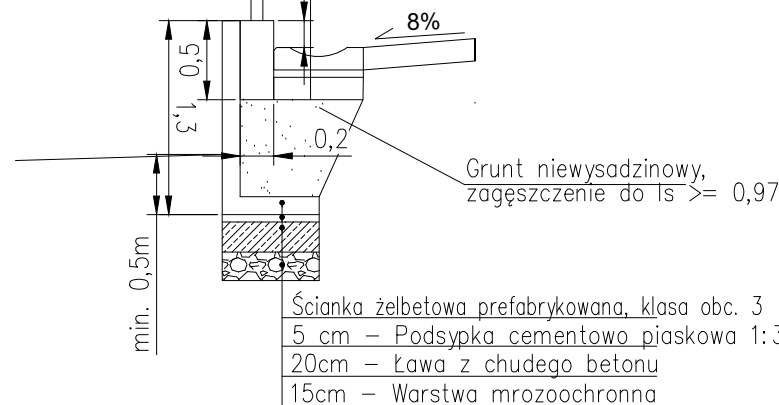

Bariera stalowa z pochwytami

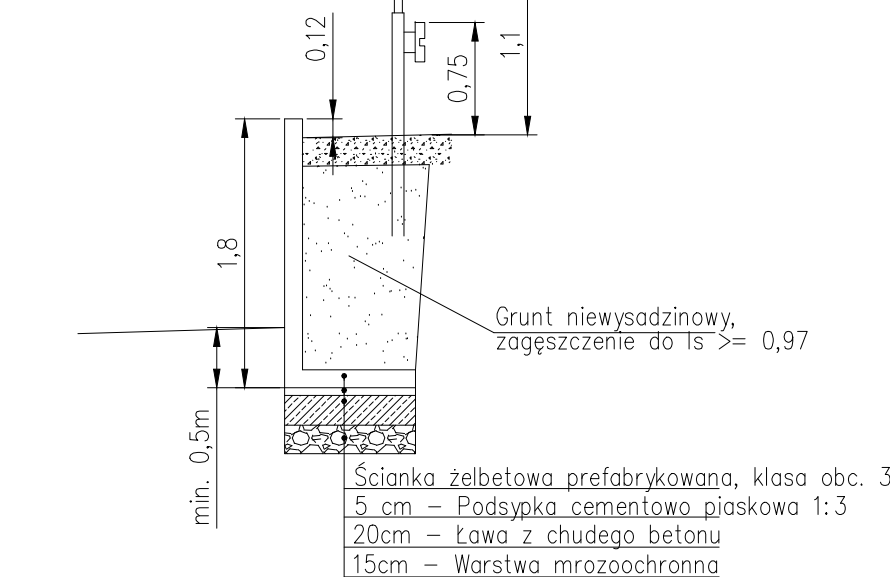

Projekty Inżynierskie Maria Krzyżowska  
34-331 Świnna, ul. Jesienna 4

„Przebudowa drogi powiatowej 2638S Skoczów – Landek w Iłownicy”

INWESTOR: Zarząd Dróg Powiatowych w Bielsku-Białej	RYS. NR
ADRES: ul. Tadeusza Regera 81, 43-382 Bielsko-Biała	5

TYTUŁ RYSUNKU:	Przekroje typowe	SKALA 1:50
		DATA: IV 2019 r.

PROJEKTOWAŁ: mgr inż. Marcin Krzyżowski SLK/4949/POOD/13