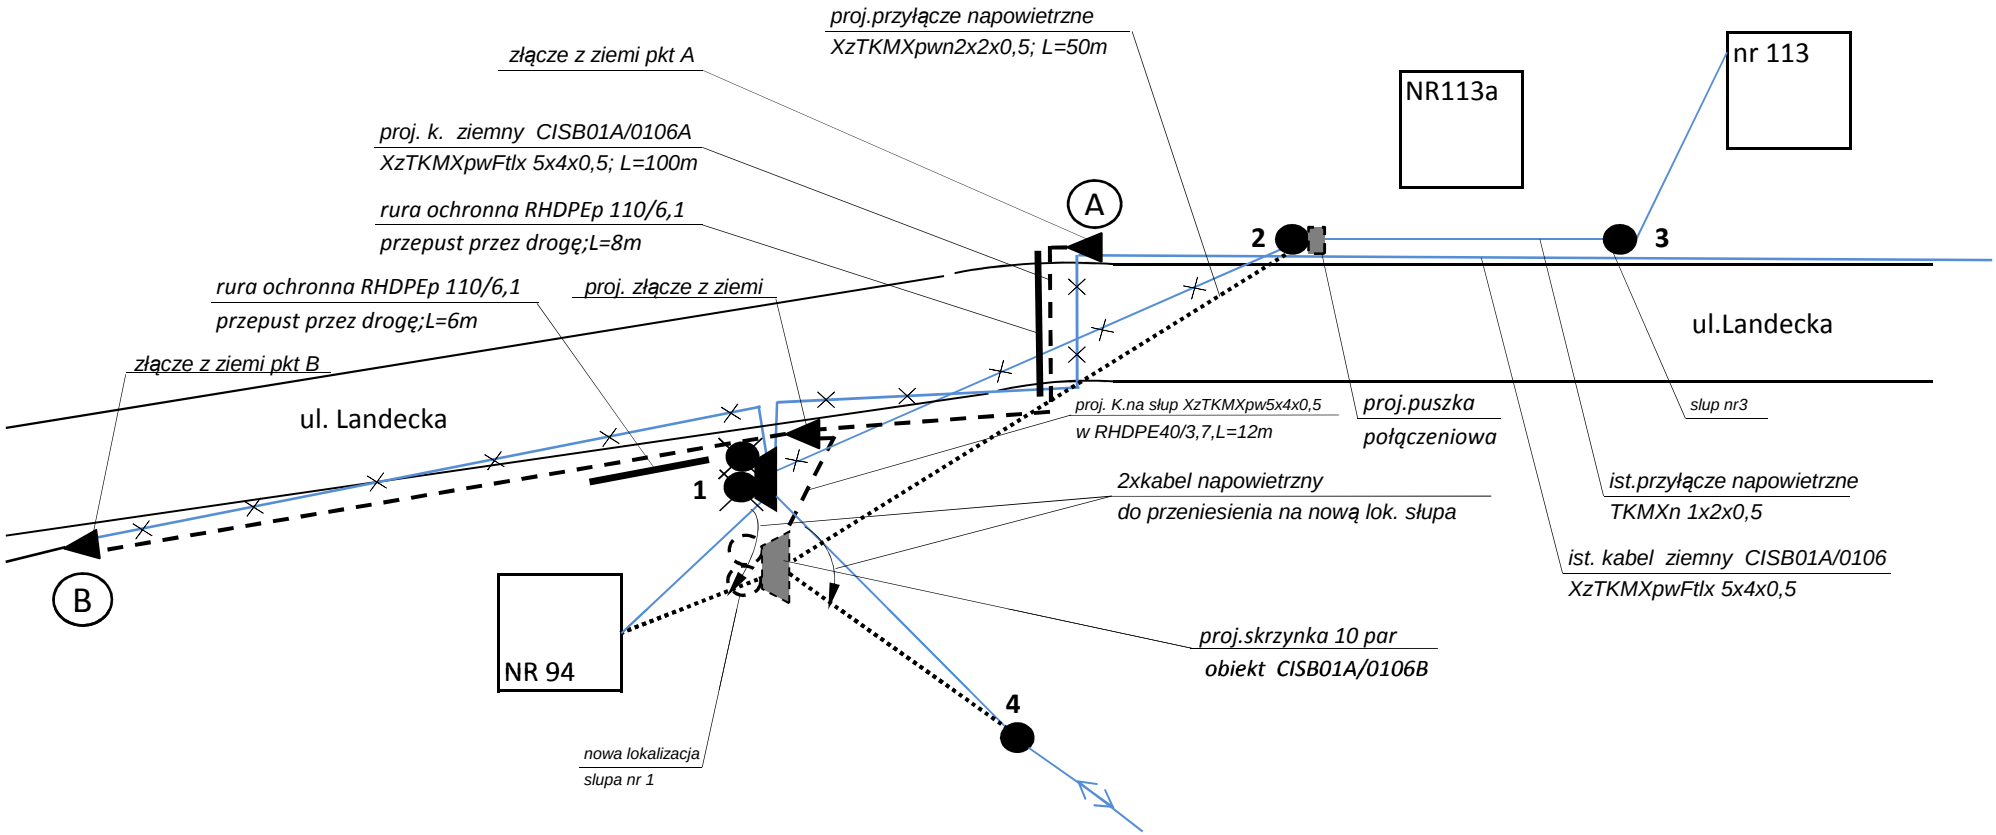

legenda

- *kable istniejące*
- *istniejące kable do likwidacji*
- *projektowane kable ziemne*
- *projektowane kable napowietrzne*
- *rura ochronna RHDPEp 110/6,1*
- *słup pojedynczy*
- *słup pojedynczy do likwidacji*
- *nowa lokalizacja słupa*
- *słup bliźniaczy*
- *obiekt na słupie*
- *projektowana puszka na słupie*

WYKONAWCA: **Projekty Inżynierskie Maria Krzyżowska 34-331 Świnna, ul. Jesienna 4**		
NAZWA OPRACOWANIA : **„Przebudowa drogi powiatowej 2638S Skoczów – Landek w km 6+800 – 8+300”**		
INWESTOR	**Zarząd Dróg Powiatowych w Bielsku-Białej**	RYS NR. 2
ADRES	**ul. Tadeusza Regera 81, 43-382 Bielsko-Biała**	
TYTUŁ RYSUNKU	**Schemat rozwinięty**	SKALA ------
		DATA :IV 2019 r.
PROJEKTOWAŁ	mgr inż.. Henryk Katarzyński SLK3472/PWOT/10	