Starosta Bielski
ul. Piastowska 40
43-300 Bielsko-Biała
tel. 33 8 136 846

Kopia z mapy zasadniczej
Skala 1:500

Jed.ewid.:BUCZKOWICE
Obręb:BUCZKOWICE
Godło:6.118.30.23.2.3, 6.118.30.23.4.1

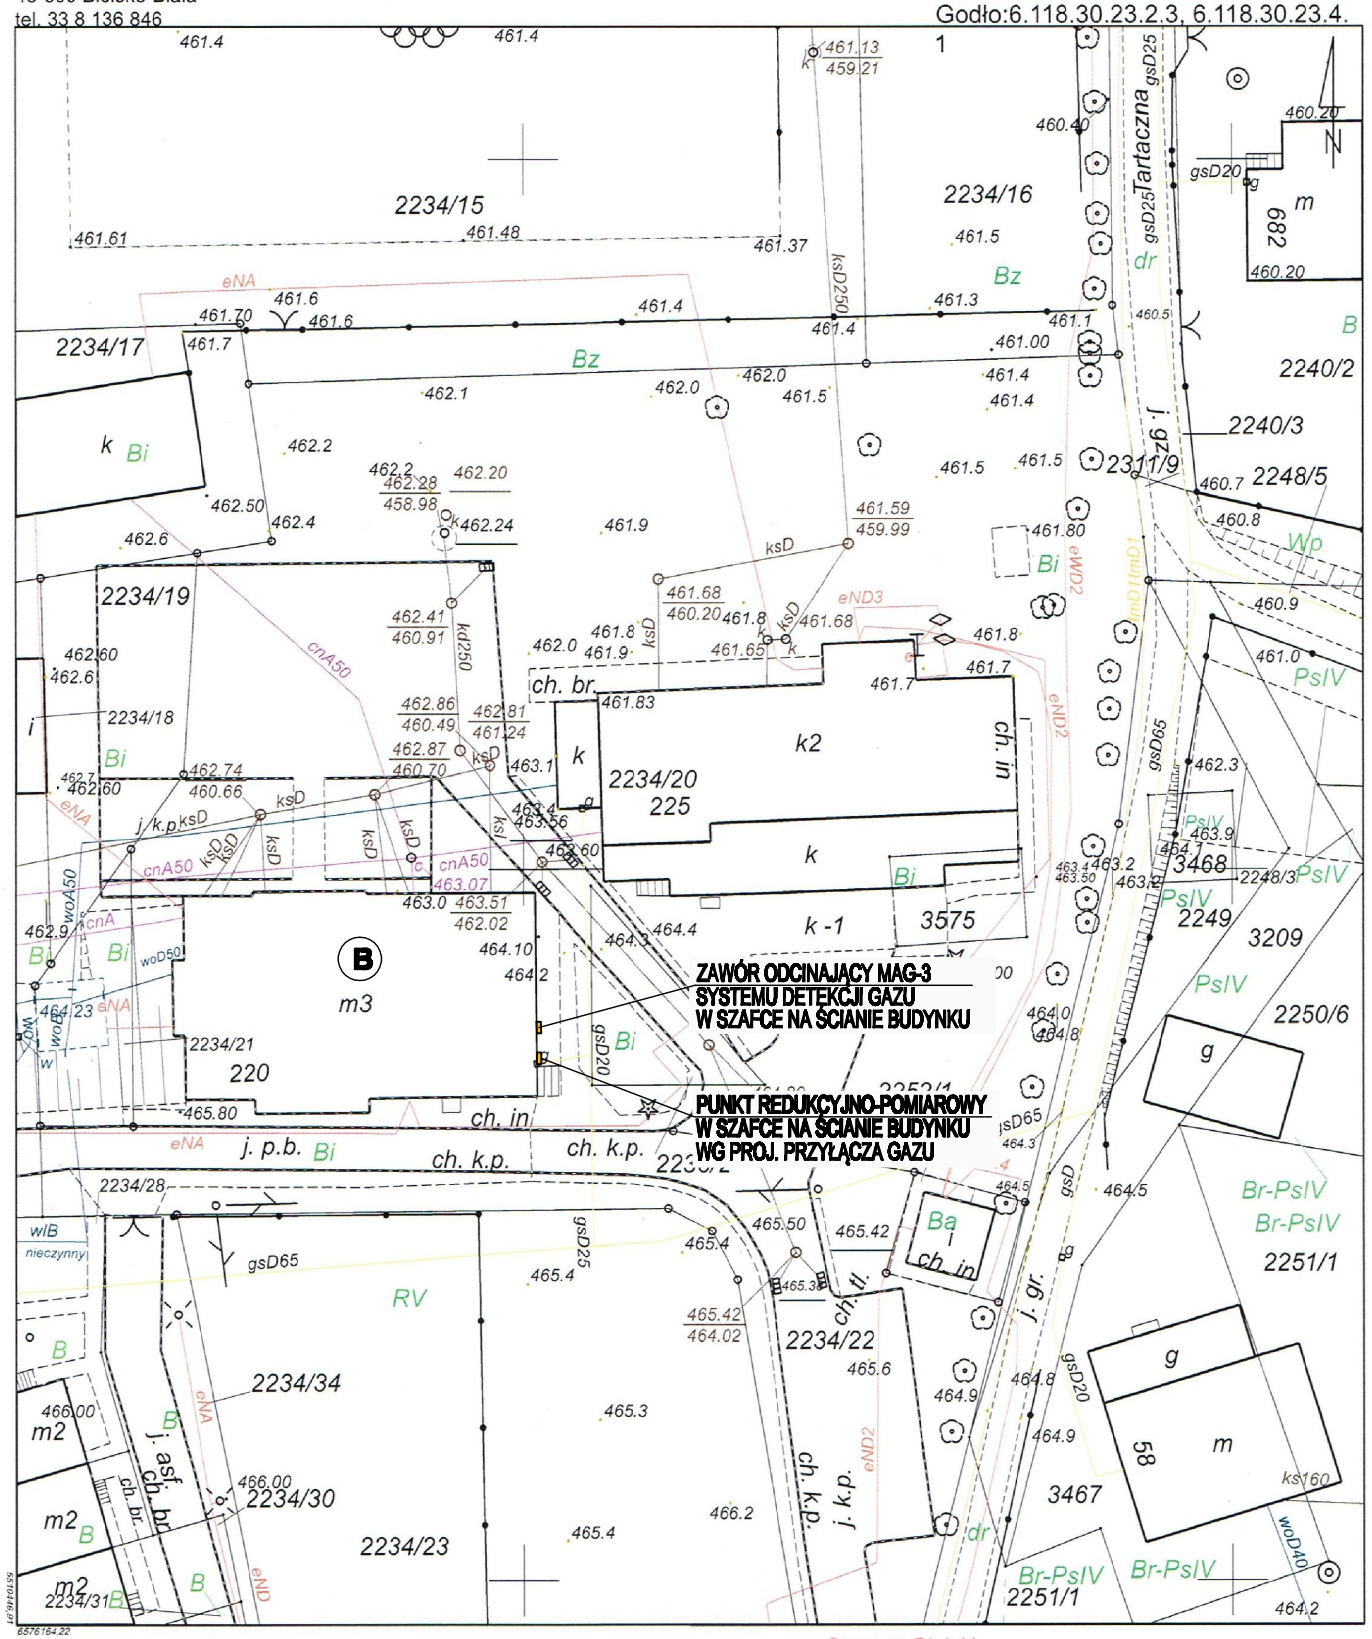

Sporządził(a): Irena Rafałko
Nr zam.: /GK/ 17544-1/2018
Dane ewidencyjne dotyczące części granic przedstawionych na niniejszej mapie określone zostały na podstawie mapy katastralnej w skali 1:2880, wykonanej ok. 1840 r. Nie spełniają one pod względem dokładności kryteriów obowiązujących obecnie standardów techniczny[illegible]

Z up. STAROSTY
Irena Rafałko
podinspektor
Imię,nazwisko i podpis osoby reprezentującej organ

Starosta Bielski
Powiatowy Ośrodek Dokumentacji Geodezyjnej i Kartograficznej
Poświadcza się zgodność niniejszej kopii z treścią materiału państwowego zasobu geodezyjnego i kartograficznego.
mapa zasadnicza
Nazwa materiału zasobu
P.2402.2010.74
26.10.2010r.
Data wykonania
Identyfikator ewidencyjny materiału zasobu
Bielsko-Biała, 2018-12-11

L E G E N D A

- (B) ISTN. BUDYNEK OBJĘTY ZAKRESEM OPRACOWANIA
- PROJ. WEWNĘTRZNA INSTALACJA GAZU
- w — ISTN. WODOCIĄG
- ks — ISTN. KANALIZACJA SANITARNA
- g — ISTN. GAZOCIĄG
- e — ISTN. KABLE ENERGETYCZNE
- t — ISTN. KABLE TELEKOMUNIKACYJNE

UWAGI:
OBSZAR ODDZIAŁYWANIA PRZEDMIOTOWEJ INWESTYCJI NIE WYKRACZA POZA TEREN DZIAŁKI NR 2234/20 OBJĘTEJ ZAKRESEM OPRACOWANIA.

	IMIĘ I NAZWISKO	NR UPRAWNIEŃ	DATA	PODPIS
PROJEKTOWAŁ	mgr inż. Maciej Papiurek	SLK/0090/POOS/03	11.2018	
SPRAWDZIŁ	inż. Marcin Nowak	233/02	11.2018	

ADRES INWESTYCJI
Buczkowice , ul. Grunwaldzka 220

TEMAT
MODERNIZACJA KOTŁOWNI WRAZ Z WYMIANĄ ŹRÓDŁA CIEPŁA ORAZ ZASOBNIKÓW C.W.U.

TYTUŁ
WEWN. INSTALACJA GAZU
PLAN SYTUACYJNY

SKALA 1:500
NR RYS. 1
STR.