


Kopia mapy zasadniczej

Skala 1:500 s.m.6.120.30.17.1.2, 6.120.30.17.1.4

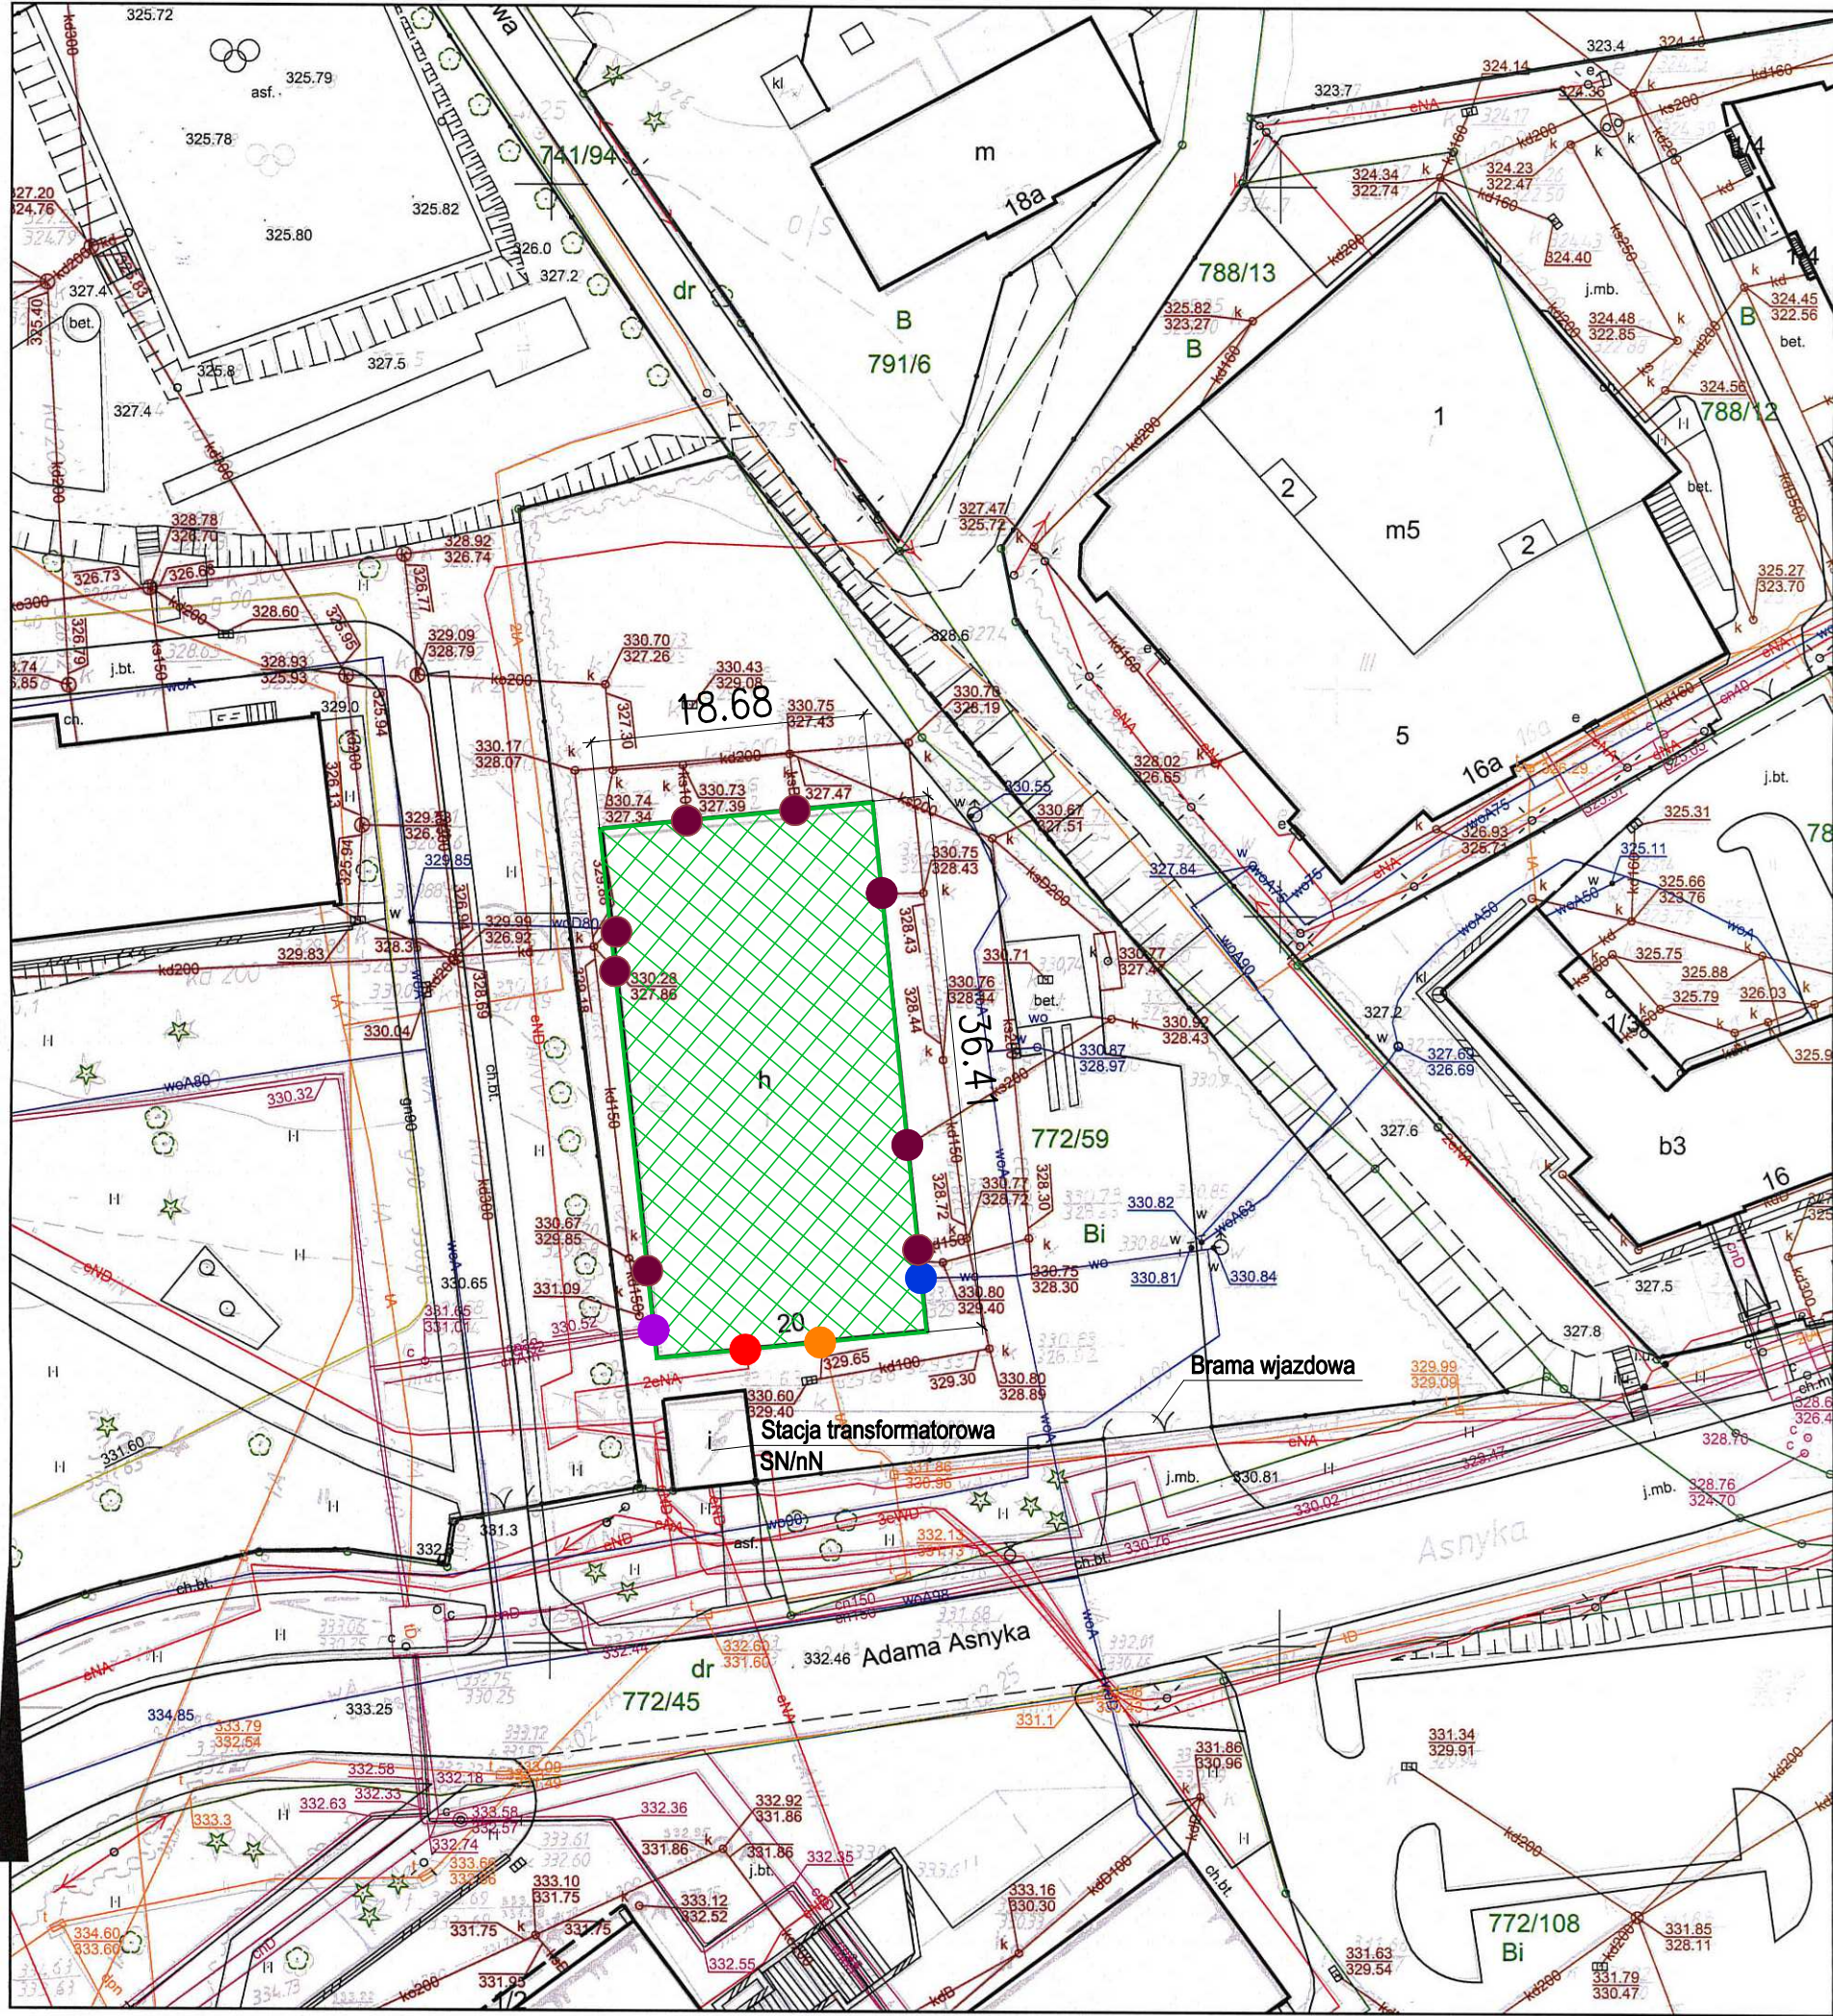

Opis funkcji budynków wg. standardu technicznego K-1 Podstawowa Mapa Kraju z 1998r.

Wykonał Katarzyna Brzóska

podpis wykonawcy

Adnotacje

Dane ewidencyjne dotyczące części granic przedstawionych na niniejszej mapie określone zostały na podstawie mapy katastralnej w skali 1:2500, wykonanej ok. 1840 r. Nie spełniają one pod względem dokładności kryteriów obowiązujących w standardach technicznych 896 z Dz.U. nr 38, poz. 454 z 2001 r./

dn. 05-11-2018

Podpisano się zgodnie z treścią materiału podstawowego zasobu gospodarnego i kartograficznego

Oświadczam, że niniejsza kopia jest zgodna z oryginałem i została wydana w całości.

Podpisano: 2016.10.9

Data wykonania: 20.5.2018

Imię, nazwisko i podpis osoby reprezentującej organ

Katarzyna Brzóska

Pomocnik w Urzędzie Gminy i Kartografii

- UWAGI:**
1. WSZYSTKIE WYMIARY PODANO W [m]
- Obiekt do rozbiórki
- Przyłącza kanalizacyjna i sanitarne do odcięcia
- Przyłącze c.o. do odcięcia
- Przyłącze wodociągowe do odcięcia
- Przyłącze elektroenergetyczne do odcięcia
- Przyłącze telekomunikacyjne do odcięcia

43-300 BIELSKO-BIAŁA
ul. Żywiecka 208
tel./fax: 33 812 62 47
STADIUM:

ALBIS

BIURO BUDOWLANE
PROJEKTY-NADZORY-REALIZACJE

TEMAT:

ROZBIÓRKA OBIEKTU GARAŻOWEGO

LOKALIZACJA:

ul. Asnyka 20
43-300 Bielsko-Biała
dz.nr 772/59

INWESTOR:

POWIAT BIELSKI
STAROSTWO POWIATOWE
ul. Piastowska 40
43-300 Bielsko - Biała

	TYTUŁ, IMIĘ I NAZWISKO	NR UPRAWNIENI SPECJALNOŚĆ	PODPIS:
PROJEKTOWAŁ	mgr inż. Błażej Biegun	SLK/4869/PWOK/13	
OPRACOWAŁ	mgr Katarzyna Boczkowska		
SPRAWDZIŁ	mgr inż. Maciej Biegun	128/98 BB	

TYTUŁ RYSUNKU:

LOKALIZACJA OBIEKTU NA MAPIE ZASADNICZEJ

BRANŻA KONSTRUKCJA	DATA: 08.2018	SKALA: 1:500	RYSUNEK NR: PB-01
--------------------	---------------	--------------	-------------------