



PRZEKRÓJ A-A

skala 1:50

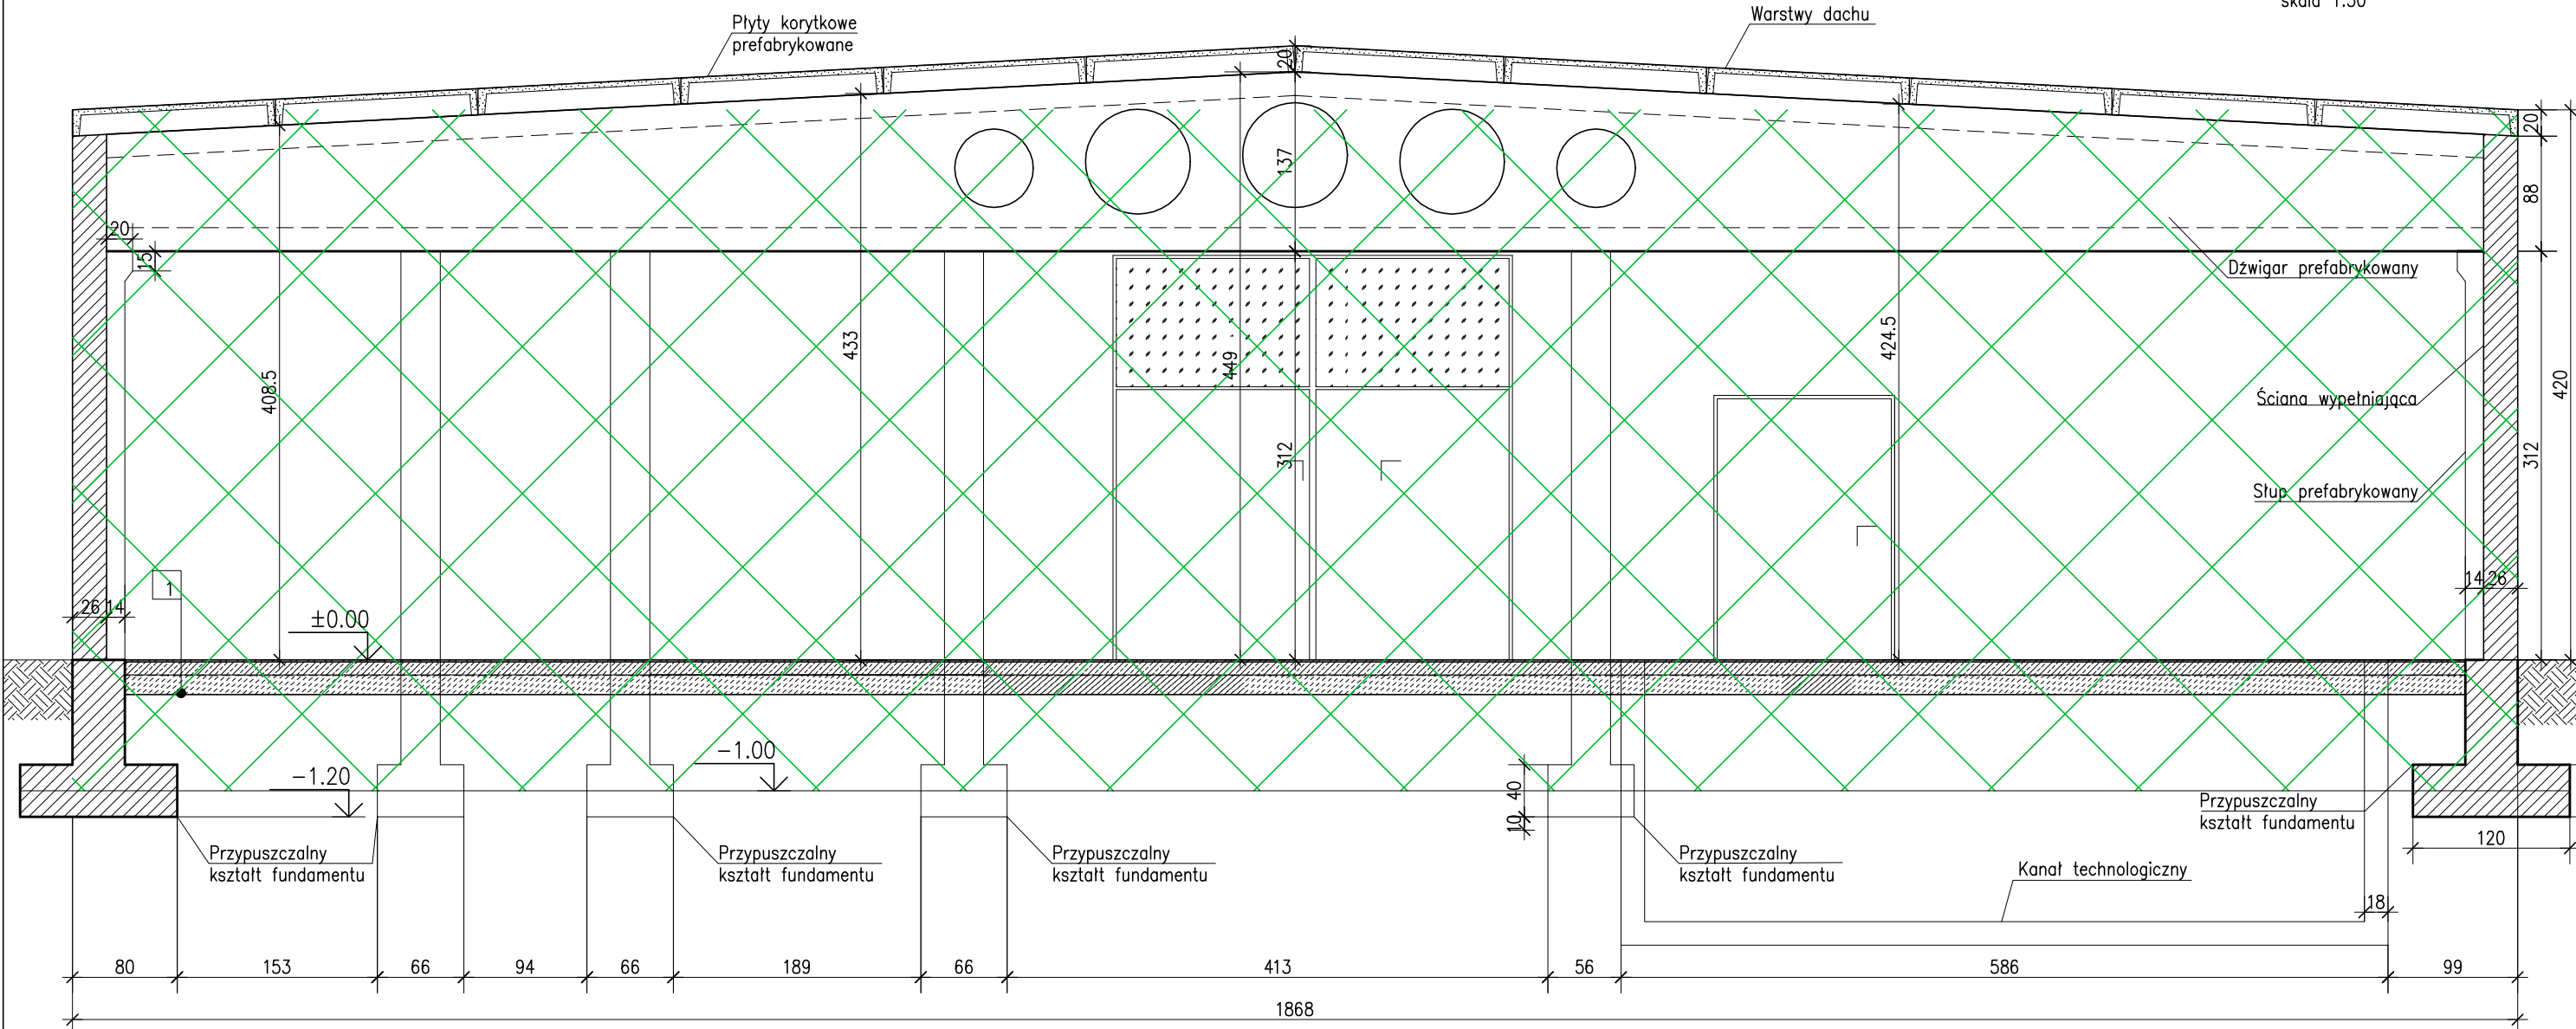

1	Przypuszczalne warstwy posadzki
	płytki gres na kleju           1,5 cm
	wylewka betonowa zbrojona   10 cm
	papa na lepiku
	podkład z chudego betonu C8/10 15cm

UWAGI:  
1. WSZYSTKIE WYMIARY PODANO W [cm]

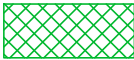 Elementy do rozbiórki

43-300 BIELSKO-BIAŁA  
ul. Żywiecka 208  
tel./fax: 33 812 62 47

**ALBIS**  **BIURO BUDOWLANE**  
PROJEKTY-NADZORY-REALIZACJE

STADIUM:	<b>PROJEKT BUDOWLANY ROZBIÓRKI</b>		
TEMAT:	ROZBIÓRKA OBIEKTU GARAŻOWEGO		
LOKALIZACJA:	ul. Asnyka 20 43-300 Bielsko-Biała dz.nr 772/59		
INWESTOR:	POWIAT BIELSKI STAROSTWO POWIATOWE ul. Piastowska 40 43-300 Bielsko - Biała		
	TYTUŁ, IMIĘ I NAZWISKO	NR UPRAWNIEŃ SPECJALNOŚĆ	PODPIS:
PROJEKTOWAŁ:	mgr inż. Błażej Biegun	SLK/4869/PWOK/13	
OPRACOWAŁ:	mgr Katarzyna Boczowska		
SPRAWDZIŁ:	mgr inż. Maciej Biegun	128/98 BB	
TYTUŁ RYSUNKU:	<b>PRZEKRÓJ A-A</b>		
BRANŻA KONSTRUKCJA	DATA: 11.2018	SKALA: 1:50	RYSEK NR: PB-04