




ELEWACJA WSCHODNIA  
skala 1:100

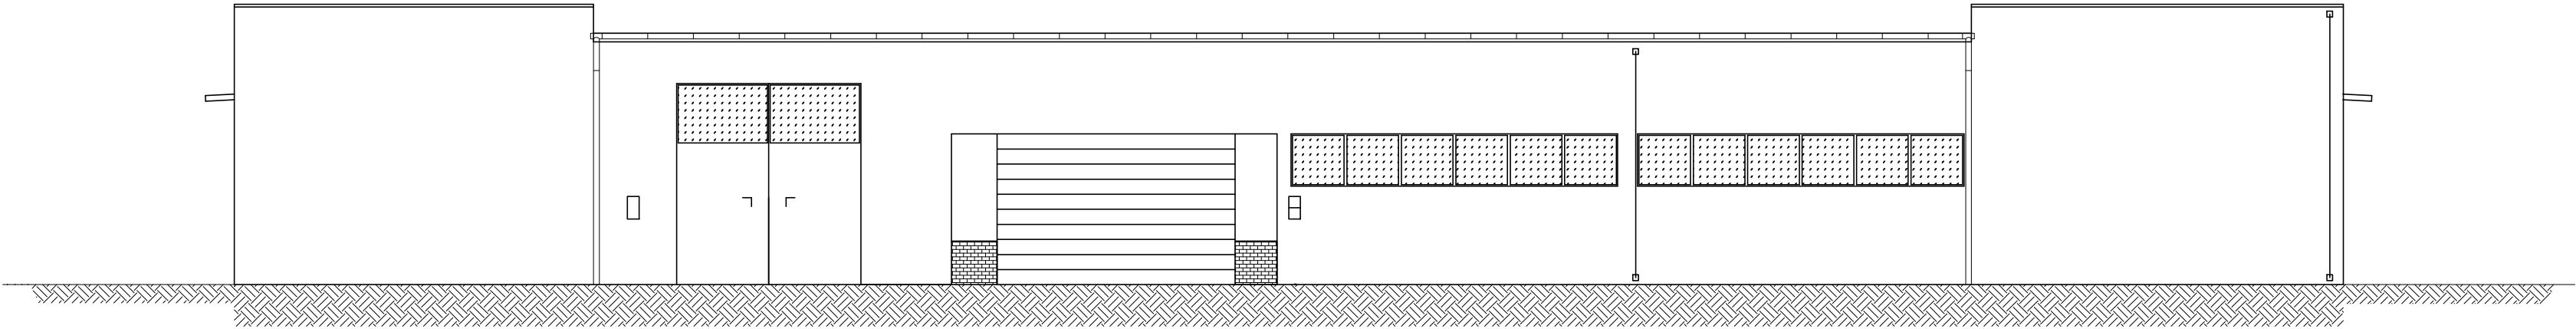


ELEWACJA ZACHODNIA  
skala 1:100

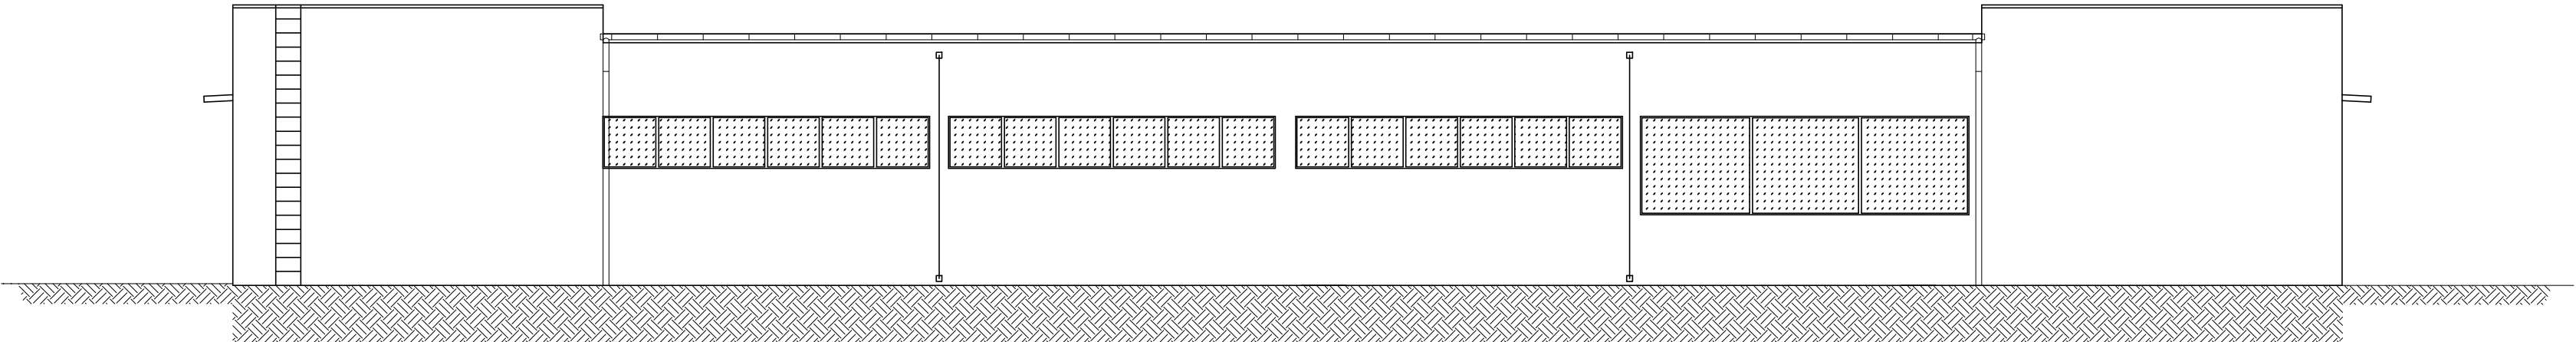

ELEWACJA PÓŁNOCNA  
skala 1:100

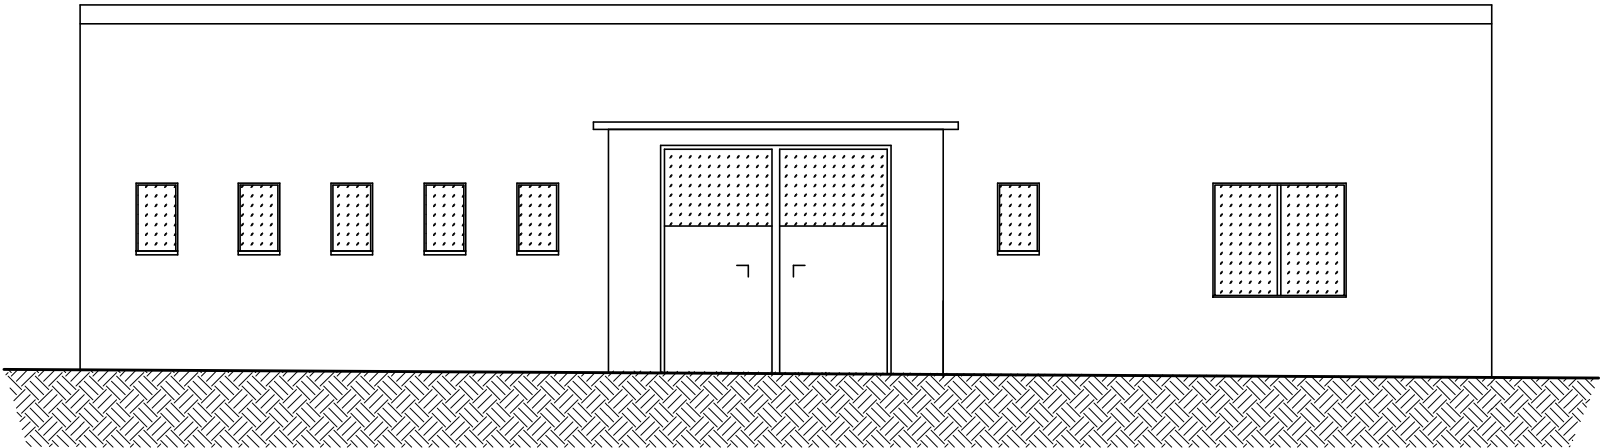

ELEWACJA POŁUDNIOWA  
skala 1:100

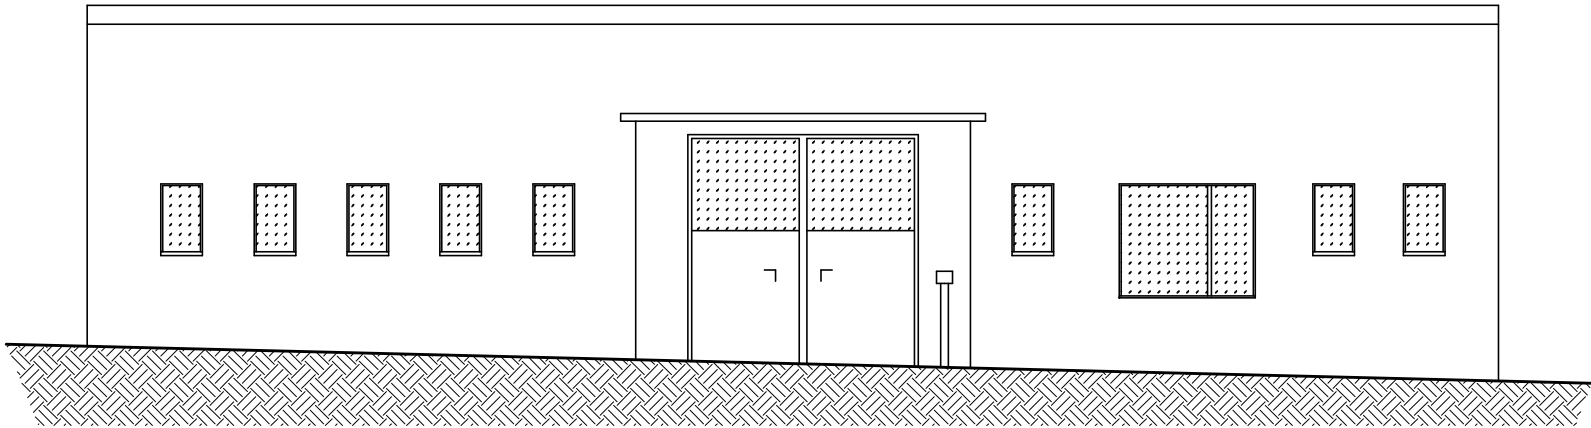

UWAGI:  
1. WSZYSTKIE WYMIARY PODANO W [cm]

43-300 BIELSKO-BIAŁA  
ul. Żywiecka 208  
tel./fax: 33 812 62 47  
STADIUM:

PROJEKT BUDOWLANY ROZBIÓRKI

TEMAT:

ROZBIÓRKA OBIEKTU GARAŻOWEGO

LOKALIZACJA:

ul. Asnyka 20  
43-300 Bielsko-Biała  
dz.nr 772/59

INWESTOR:

POWIAT BIELSKI  
STAROSTWO POWIATOWE  
ul. Piastowska 40  
43-300 Bielsko - Biała

	TYTUŁ, IMIĘ I NAZWISKO	NR UPRAWNIENI SPECJALNOŚĆ	PODPIS:
PROJEKTOWAŁ:	mgr inż. Błażej Biegun	SLK/4869/PWOK/13	
OPRACOWAŁ:	mgr Katarzyna Boczkowska		
SPRAWDZIŁ:	mgr inż. Maciej Biegun	128/98 BB	

TYTUŁ RYSUNKU:

ELEWACJE

BRANŻA KONSTRUKCJA

DATA: 11.2018

SKALA: 1:50

RYSUNEK NR: PB-05