


RZUT 2 PIĘTRA
skala 1 : 50

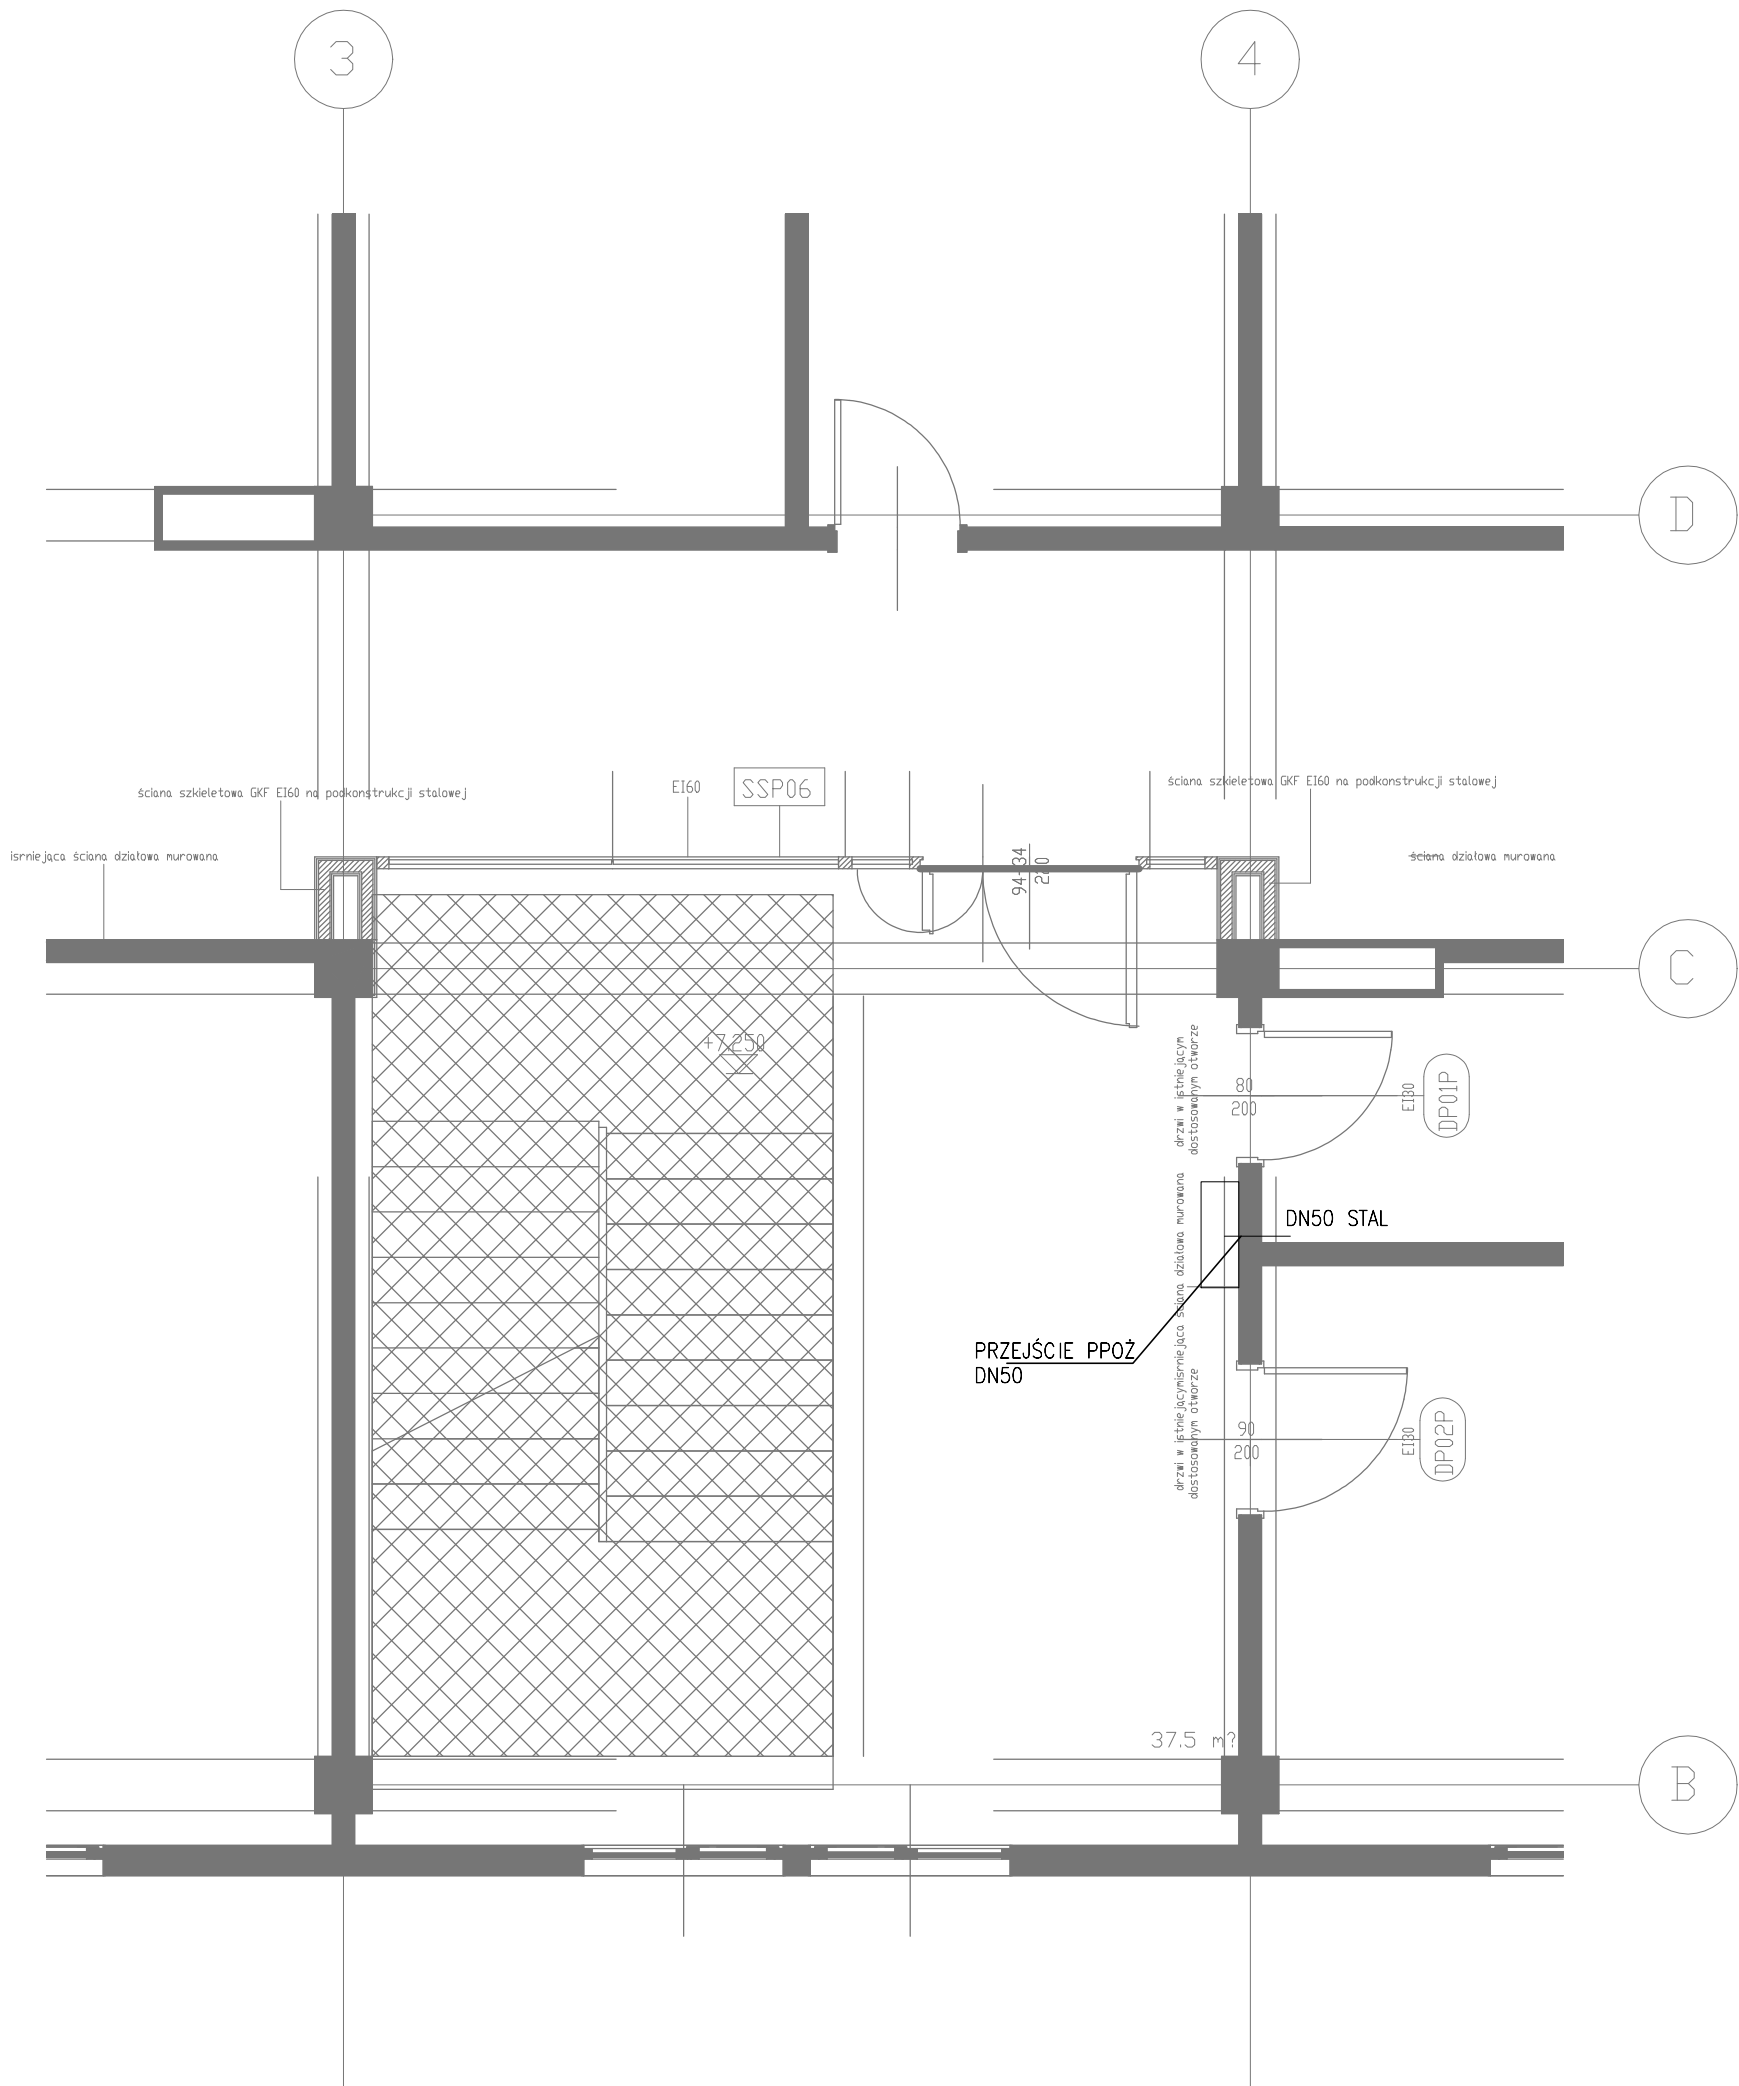

43-300 Bielsko-Biała ul. Żywiecka 208
e-mail: biuro@albis.pl / projekty@albis.pl
tel/fax: 33 812 62 47

ALBIS



BIURO BUDOWLANE
PROJEKTY NADZORY REALIZACJE

www.albis.pl

nazwa inwestycji		ZABEZPIECZENIE PRZECIWPOŻAROWE KLATEK SCHODOWYCH W BUDYNKU STAROSTWA POWIATOWEGO W BIELSKU-BIAŁEJ			
adres inwestycji lokalizacja		Starostwo Powiatowe w Bielsku-Białej ul. Piastowska 40, 43-300 Bielsko-Biała			
inwestor		Starostwo Powiatowe w Bielsku-Białej ul. Piastowska 40, 43-300 Bielsko-Biała			
temat		KLATKA SCHODOWA BOCZNA			
nazwa rysunku		RZUT 2 PIĘTRA			
opracował	nr uprawnień	specjalność	podpis		
mgr inż. Piotr PUCHAŁA	SLK/4956/PWOS/13	sanitarna bez ograniczeń			
sprawił					
branża	SANITARNA		data opracowania		15.07.2019
faza	PROJEKT WYKONAWCZY		skala		1:50
revizja/wersja			numer rysunku		ISB-04
uwagi					

Niniejsze opracowanie podlega ochronie zgodnie z ustawą 83 z dnia 04.02.1994r. O Prawie Autorskim i Prawach Pokrewnych.
Wszelkie kopiowanie całości lub części bez zgody autora zabronione.