


KLATKA SCHODOWA BOCZNA
MOCOWANIE DO BELEK ISTNIEJĄCYCH - PARTER - OŚ 4

Poz. Ncb-1
skala 1:10

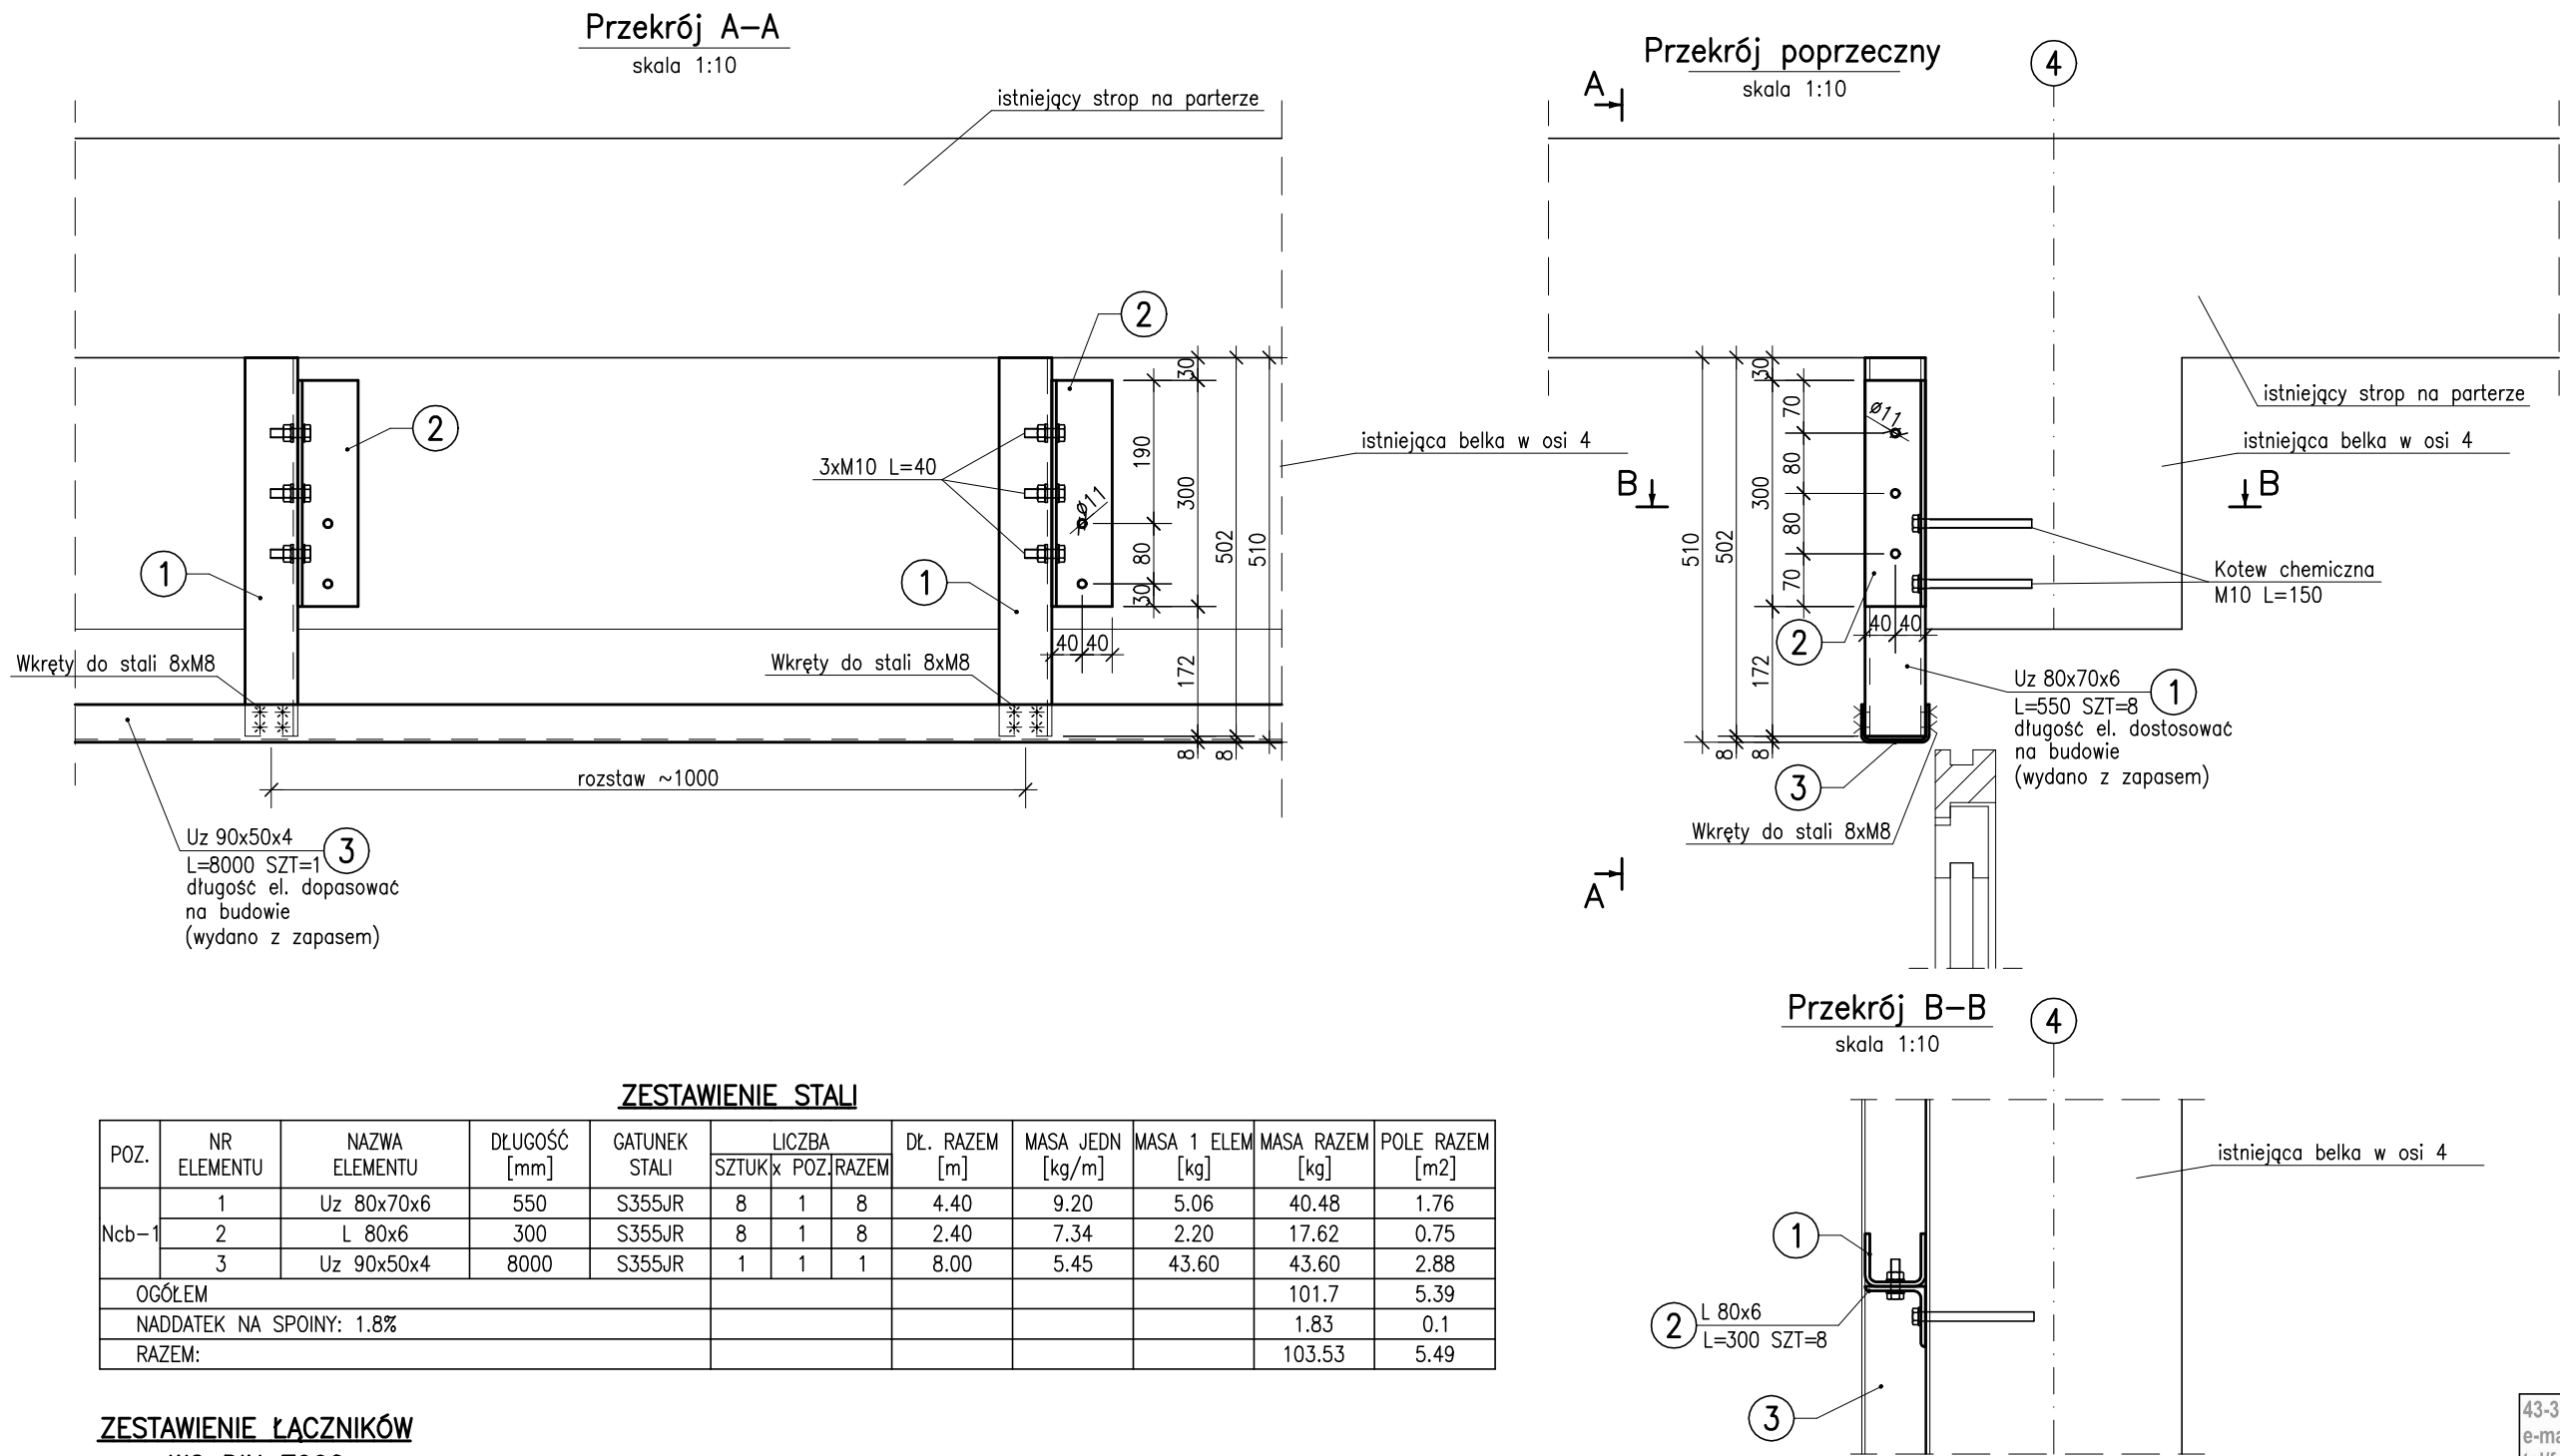

ZESTAWIENIE STALI

POZ.	NR ELEMENTU	NAZWA ELEMENTU	DŁUGOŚĆ [mm]	GATUNEK STALI	LICZBA			DŁ. RAZEM [m]	MASA JEDN [kg/m]	MASA 1 ELEM [kg]	MASA RAZEM [kg]	POLE RAZEM [m2]
					SZTUK	K	POZ	RAZEM				
Ncb-1	1	Uz 80x70x6	550	S355JR	8	1	8	4.40	9.20	5.06	40.48	1.76
	2	L 80x6	300	S355JR	8	1	8	2.40	7.34	2.20	17.62	0.75
	3	Uz 90x50x4	8000	S355JR	1	1	1	8.00	5.45	43.60	43.60	2.88
OGÓŁEM											101.7	5.39
NADDATEK NA SPOINY: 1.8%											1.83	0.1
RAZEM:											103.53	5.49

ZESTAWIENIE ŁĄCZNIKÓW
WG DIN 7990

ŚREDNICA GWINTU /DŁUGOŚĆ	ILOŚĆ ZŁĄCZ	x Poz.	Razem
M10-40	24	1	24
kotew chemiczna M10-150	16	1	16
Wkręty samowierzące do stali M8	64	1	64

UWAGA!
Dla każdego złącza 1szt. nakrętki wg DIN 555
oraz 1 szt. podkładki wg DIN-7989

UWAGI:

- WSZYSTKIE WYMIARY PODANO W [mm]
- DANE MATERIAŁOWE: – STAL PROFILOWA S355
- RYSUNEK ROZPATRYWAĆ ŁĄCZNIE Z PROJEKTEM ARCHITEKTONICZNYM ORAZ POZOSTAŁYMI BRANŻAMI
- IZOLACJE ŚCIAN ORAZ WSZELKIE WARSTWY WYKOŃCZENIOWE WYKONAĆ ZGODNIE Z DETALAMI ARCHITEKTONICZNYMI
- RYSUNEK ROZPATRYWAĆ Z POZOSTAŁYMI RYSUNKAMI CZĘŚCI KONSTRUKCYJNEJ
- SPOINY NIEOZNACZONE WYKONAĆ JAKO PACHWINOWE O GRUBOŚCI MAX. 0,7t CIĘSZSZEGO ELEMENTU ŁĄCZĄCEGO
- PRZED ZAMÓWIENIEM MATERIAŁÓW NALEŻY ZWERYFIKOWAĆ WYMIARY KONSTRUKCJI ZE STANEM ISTNIEJĄCYM NA BUDOWIE

43-300 Bielsko-Biała ul. Żywiecka 208
e-mail: biuro@albis.pl / projekty@albis.pl
tel/fax: 33 812 62 47

ALBIS

BIURO BUDOWLANE

PROJEKTY NADZORY REALIZACJE

www.albis.pl

nazwa inwestycji		ZABEZPIECZENIE PRZECIWOŻAROWE KŁATEK SCHODOWYCH W BUDYNKU STAROSTWA POWIATOWEGO W BIELSKU-BIAŁEJ	
adres inwestycji lokalizacja		Starostwo Powiatowe w Bielsku-Białej ul. Piastowska 40, 43-300 Bielsko-Biała	
inwestor		Starostwo Powiatowe w Bielsku-Białej ul. Piastowska 40, 43-300 Bielsko-Biała	
temat		KLATKA SCHODOWA BOCZNA	
nazwa rysunku		POZ.Ncb-1	
opracował	nr uprawnień	specjalność	podpis
mgr inż. Arkadiusz Szypuła			<i>Szypuła</i>
projektował			
mgr inż. Maciej BIEGUN	128/98 B-B	konstrukcyjna bez ograniczeń	<i>Maciej Biegun</i>
branża	KONSTRUKCJA		data opracowania 12.07.2019
faza	PROJEKT WYKONAWCZY		skala 1 : 20
revizja/wersja			numer rysunku
uwagi			

KB-06

Niniejsze opracowanie podlega ochronie zgodnie z ustawą 63 z dnia 04.02.1994r. O Prawie Autorskim i Prawach Pokrewnych.
Wszelkie kopiowanie całości lub części bez zgody autora zabronione.