


Poz.Nd-1
Detal istniejącego nadproża
skala 1:10

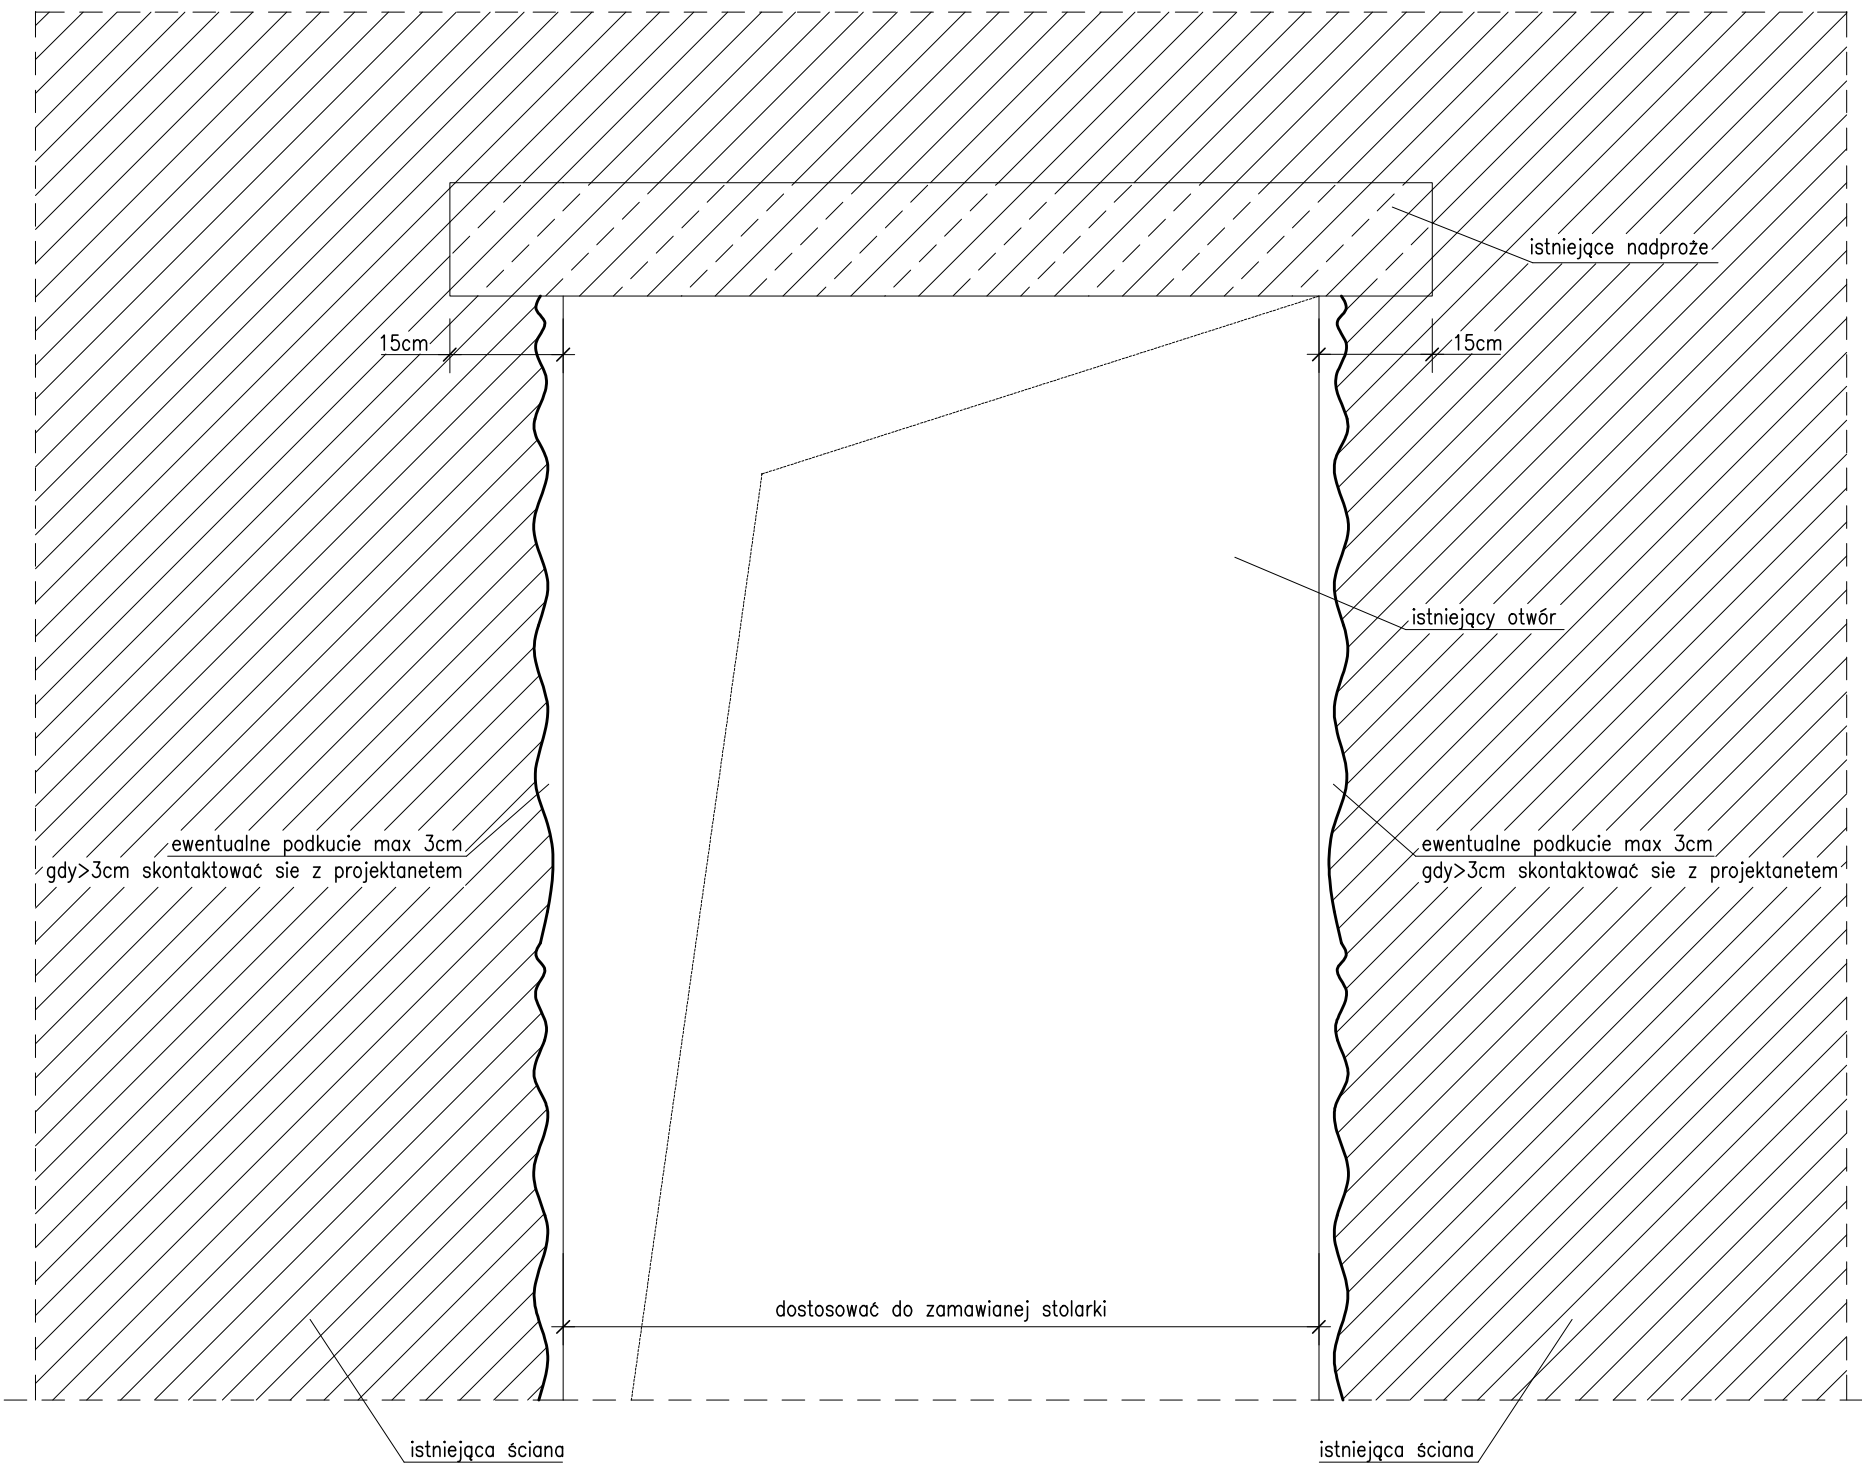

UWAGI:

- 1.WSZYSTKIE WYMIARY PODANO W [cm]
- 2.RYSUNEK ROZPATRYWAĆ ŁĄCZNIE Z PROJEKTEM ARCHITEKTONICZNYM ORAZ POZOSTAŁYMI BRANŻAMI
- 3.IZOLACJE ŚCIAN ORAZ WSZELKIE WARSTWY WYKOŃCZENIOWE WYKONAĆ ZGODNIE Z DETALAMI ARCHITEKTONICZNYMI
- 4.RYSUNEK ROZPATRYWAĆ Z POZOSTAŁYMI RYSUNKAMI CZĘŚCI KONSTRUKCYJNEJ
- 5.PRZED ZAMÓWIENIEM MATERIAŁÓ NALEŻY ZWERYFIKOWAĆ WYMIARY KONSTRUKCJI ZE STANEM ISTNIEJĄCYM NA BUDOWIE

43-300 Bielsko-Biała ul. Żywiecka 208
e-mail: biuro@albis.pl / projekty@albis.pl
tel/fax: 33 812 62 47

ALBIS BIURO BUDOWLANE
PROJEKTY NADZORY REALIZACJE

www.albis.pl

nazwa inwestycji	ZABIEZPIECZENIE PRZECIWPOŻAROWE KLATEK SCHODOWYCH W BUDYNKU STAROSTWA POWIATOWEGO W BIELSKU-BIAŁEJ		
adres inwestycji lokalizacja	Starostwo Powiatowe w Bielsku-Białej ul. Piastowska 40, 43-300 Bielsko-Biała		
inwestor	Starostwo Powiatowe w Bielsku-Białej ul. Piastowska 40, 43-300 Bielsko-Biała		
temat	KLATKA SCHODOWA BOCZNA		
nazwa rysunku	DETAL NADPROŻA POZ.Nd-1		
opracował	nr uprawnień	specjalność	podpis
mgr inż. Natalia DUDYS			Dudys
projektował			
mgr inż. Maciej BIEGUN	128/98 B-B	konstrukcyjna bez ograniczeń	X
branża	KONSTRUKCJA		data opracowania 12.07.2019
faza	PROJEKT WYKONAWCZY		skala 1 : 10
revizja/wersja			numer rysunku
uwagi			KB-10

Niniejsze opracowanie podlega ochronie zgodnie z ustawą 83 z dnia 04.02.1994r. O Prawie Autorskim i Prawach Pokrewnych. Wszelkie kopiowanie całości lub części bez zgody autora zabronione.