RZUT 1 PIĘTRA
skala 1 : 50

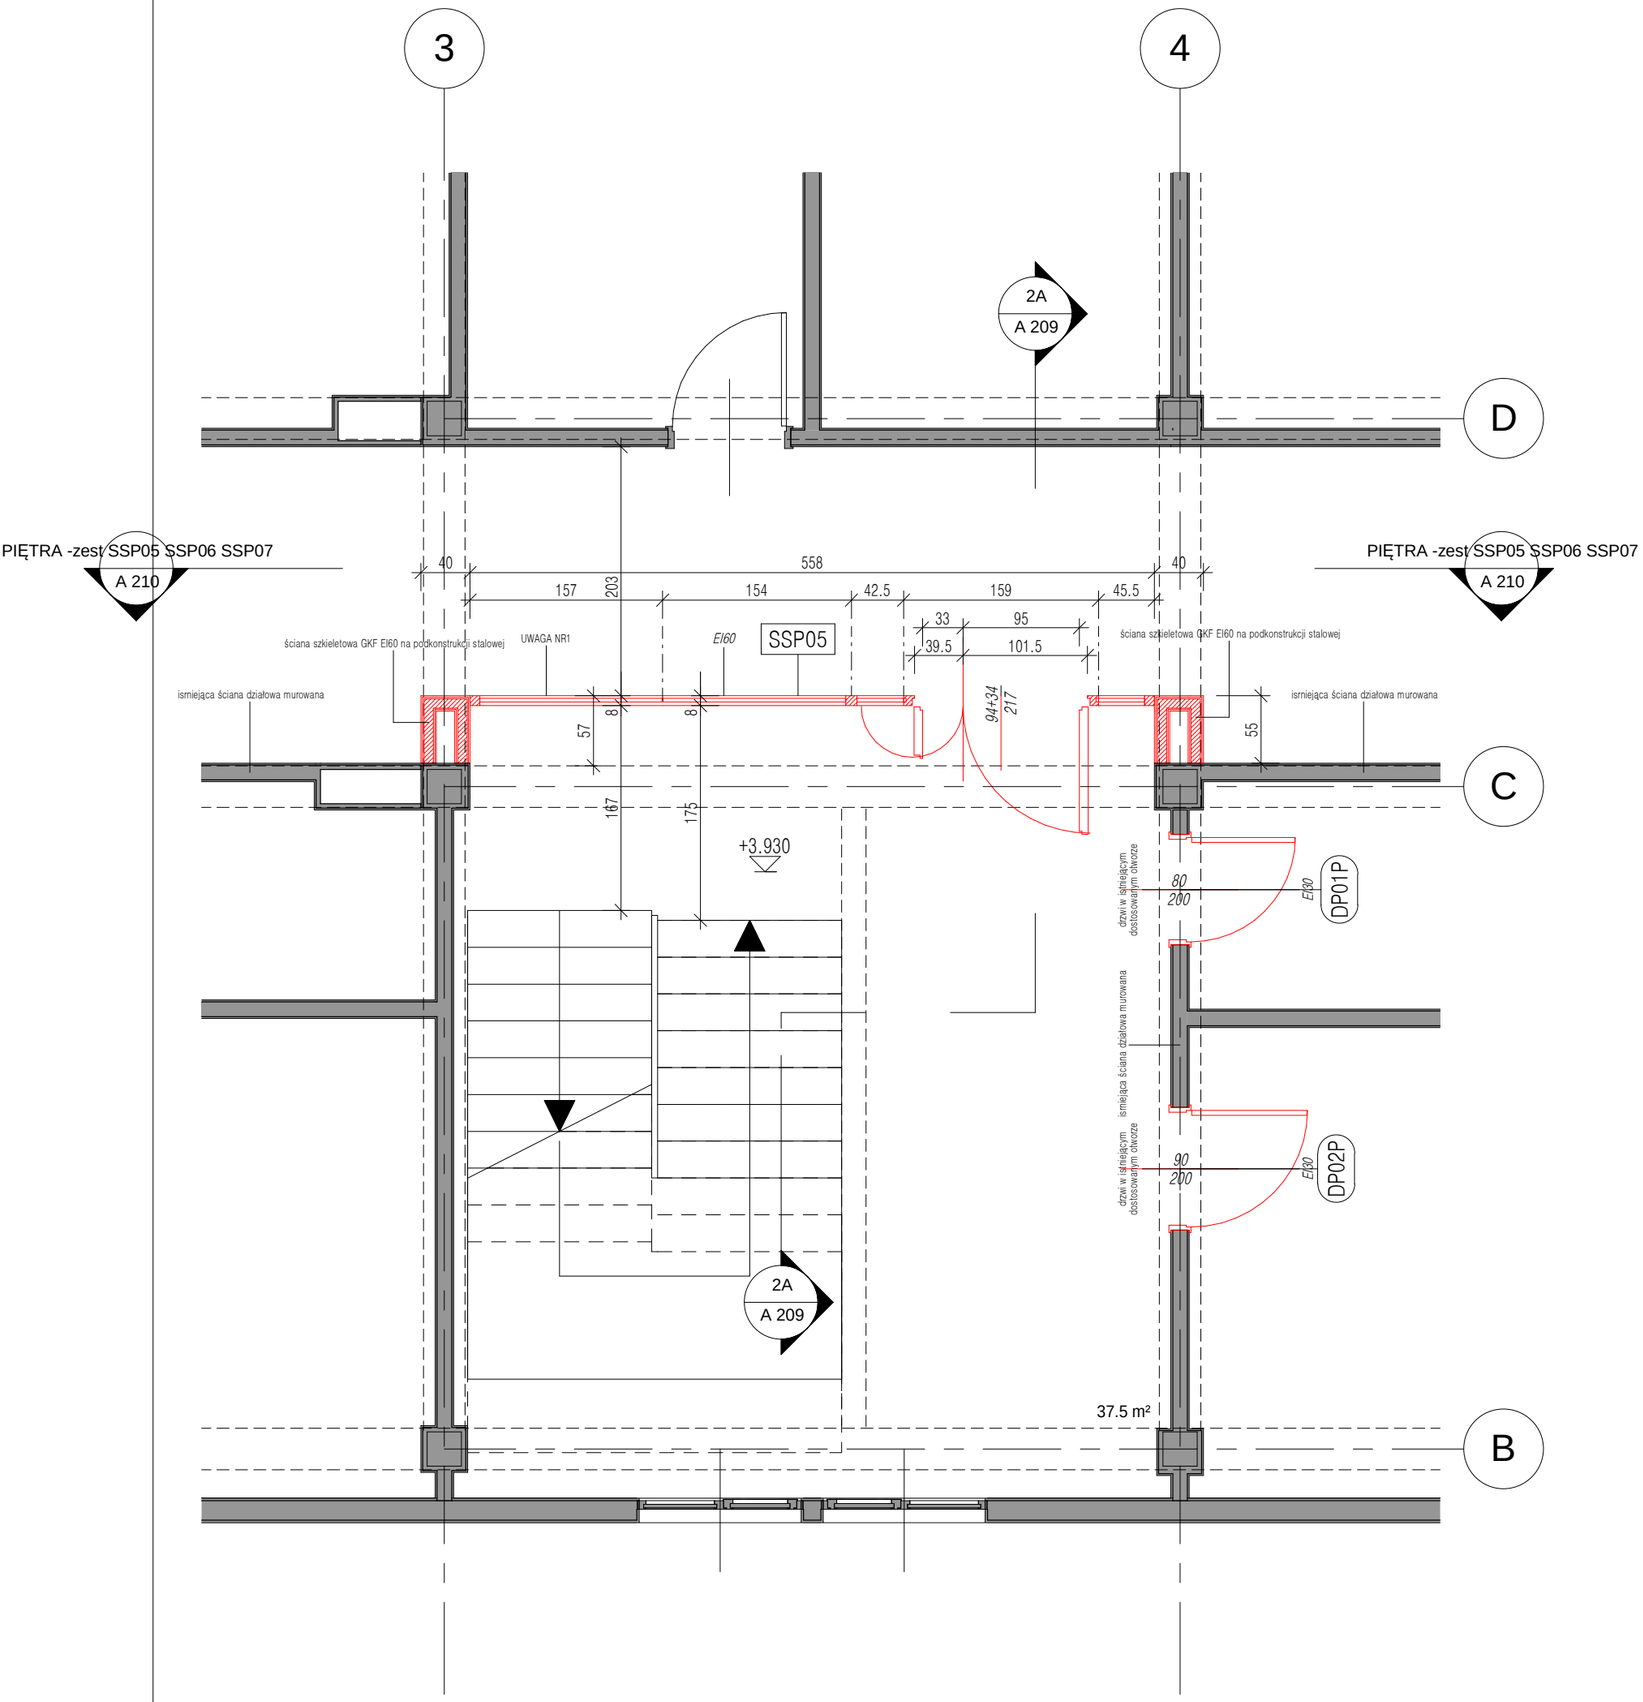

elementy nowoprojektowane

43-300 Bielsko-Biała ul. Żywiecka 208
e-mail: biuro@albis.pl / projekty@albis.pl
tel/fax: 33 812 62 47
ALBIS BIURO BUDOWLANE PROJEKTY NADZORY REALIZACJE
www.albis.pl

nazwa inwestycji	ZABIEZPIECZENIE PRZECIWPOŻAROWE KLATEK SCHODOWYCH W BUDYNKU STAROSTWA POWIATOWEGO W BIELSKU-BIAŁEJ		
adres inwestycji lokalizacja	Starostwo Powiatowe w Bielsku-Białej ul. Piastowska 40, 43-300 Bielsko-Biała		
inwestor	Starostwo Powiatowe w Bielsku-Białej ul. Piastowska 40, 43-300 Bielsko-Biała		
temat	KLATKA SCHODOWA BOCZNA		
nazwa rysunku	RZUT 1 PIĘTRA		
projektował	nr uprawnień	specjalność	podpis
mgr inż. arch. Jacek Majewski	146/98 BB	architektoniczna bez ograniczeń	
.			
		.	
branża	ARCHITEKTURA	data opracowania	15.05.2019
faza	PROJEKT WYKONAWCZY	skala	1 : 50
revizja/wersja		numer rysunku	A 203.1
uwagi	.		

Niniejsze opracowanie podlega ochronie zgodnie z ustawą 83 z dnia 04.02.1994r. O Prawie Autorskim i Prawach Pokrewnych.
Wszelkie kopiowanie całości lub części bez zgody autora zabronione.