


## RZUT 3 PIĘTRA -SUFITY

skala 1 : 50

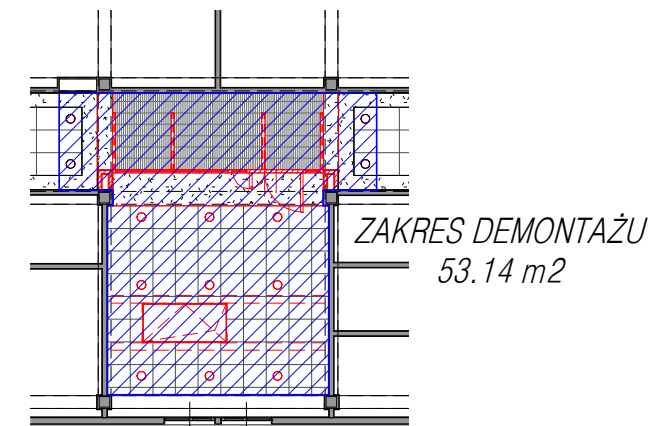

## SCHEMAT 3P -SUFITY

skala 1 : 200

43-300 Bielsko-Biała ul. Żywiecka 208  
e-mail: [biuro@albis.pl](mailto:biuro@albis.pl) / [projekty@albis.pl](mailto:projekty@albis.pl)  
tel/fax: 33 812 62 47

**ALBIS** BIURO BUDOWLANE  
PROJEKTY NADZORY REALIZACJE

[www.albis.pl](http://www.albis.pl)

nazwa inwestycji	ZABEZPIECZENIE PRZECIWPOŻAROWE KLATEK SCHODOWYCH W BUDYNKU STAROSTWA POWIATOWEGO W BIELSKU-BIAŁEJ		
adres inwestycji lokalizacja	Starostwo Powiatowe w Bielsku-Białej ul. Piastowska 40, 43-300 Bielsko-Biała		
inwestor	Starostwo Powiatowe w Bielsku-Białej ul. Piastowska 40, 43-300 Bielsko-Biała		
temat	KLATKA SCHODOWA BOCZNA		
nazwa rysunku	RZUT 3 PIĘTRA -SUFITY		
projektował	nr uprawnień	specjalność	podpis
mgr inż. arch. Jacek Majewski	146/98 BB	architektoniczna bez ograniczeń	
branża	ARCHITEKTURA		data opracowania 15.05.2019
faza	PROJEKT WYKONAWCZY		skala As indicated
revizja/wersja			numer rysunku A 205.2
uwagi			

Niniejsze opracowanie podlega ochronie zgodnie z ustawą 83 z dnia 04.02.1994r. O Prawie Autorskim i Prawach Pokrewnych. Wszelkie kopiowanie całości lub części bez zgody autora zabronione.