


PARTER -PRZEKRÓJ 1A
skala 1 : 50

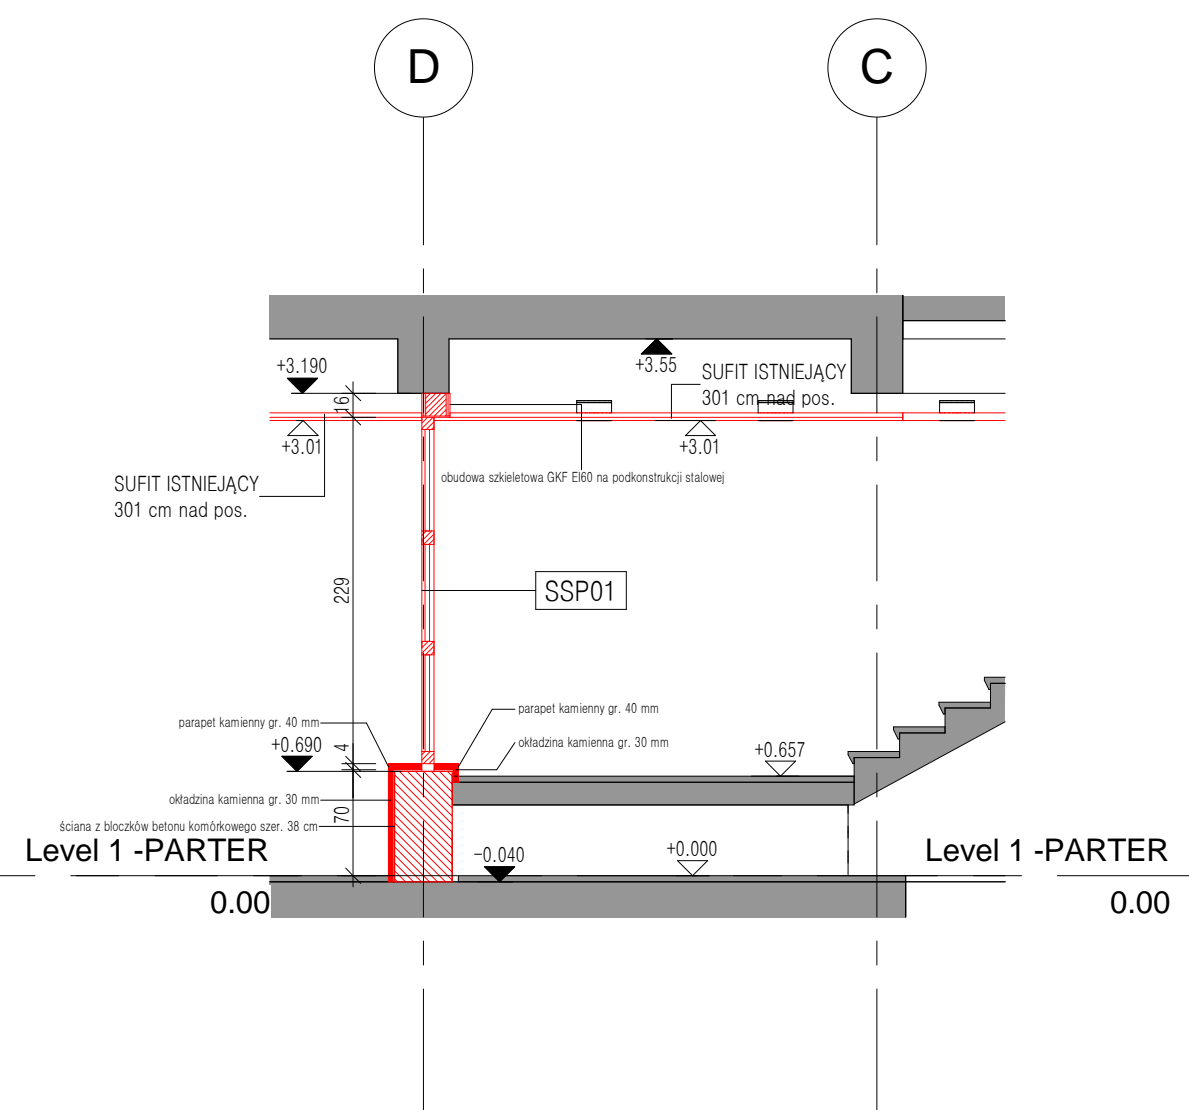

PARTER -PRZEKRÓJ 1B
skala 1 : 50

— elementy nowoprojektowane

43-300 Bielsko-Biała ul. Żywiecka 208
e-mail: biuro@albis.pl / projekty@albis.pl
tel/fax: 33 812 62 47

ALBIS **BIURO BUDOWLANE**
PROJEKTY NADZORY REALIZACJE

www.albis.pl

nazwa inwestycji **ZABIEZPIECZENIE PRZECIWPOŻAROWE KLATEK SCHODOWYCH W BUDYNKU STAROSTWA POWIATOWEGO W BIELSKU-BIAŁEJ**

adres inwestycji lokalizacja **Starostwo Powiatowe w Bielsku-Białej ul. Piastowska 40, 43-300 Bielsko-Biała**

inwestor **Starostwo Powiatowe w Bielsku-Białej ul. Piastowska 40, 43-300 Bielsko-Biała**

temat **KLATKA SCHODOWA BOCZNA**

nazwa rysunku		PRZEKROJE PARTERU		
projektant	nr uprawnień	specjalność	podpis	
mgr inż. arch. Jacek Majewski	146/98 BB	architektoniczna bez ograniczeń		
branża	ARCHITEKTURA		data opracowania	15.05.2019
faza	PROJEKT WYKONAWCZY		skala	1 : 50
revizja/wersja			numer rysunku	A 207
uwagi	.			

Niniejsze opracowanie podlega ochronie zgodnie z ustawą 83 z dnia 04.02.1994r. O Prawie Autorskim i Prawach Pokrewnych. Wszelkie kopiowanie całości lub części bez zgody autora zabronione.