



PARTER widok ścianek SSP01, SSP02  
skala 1 : 50

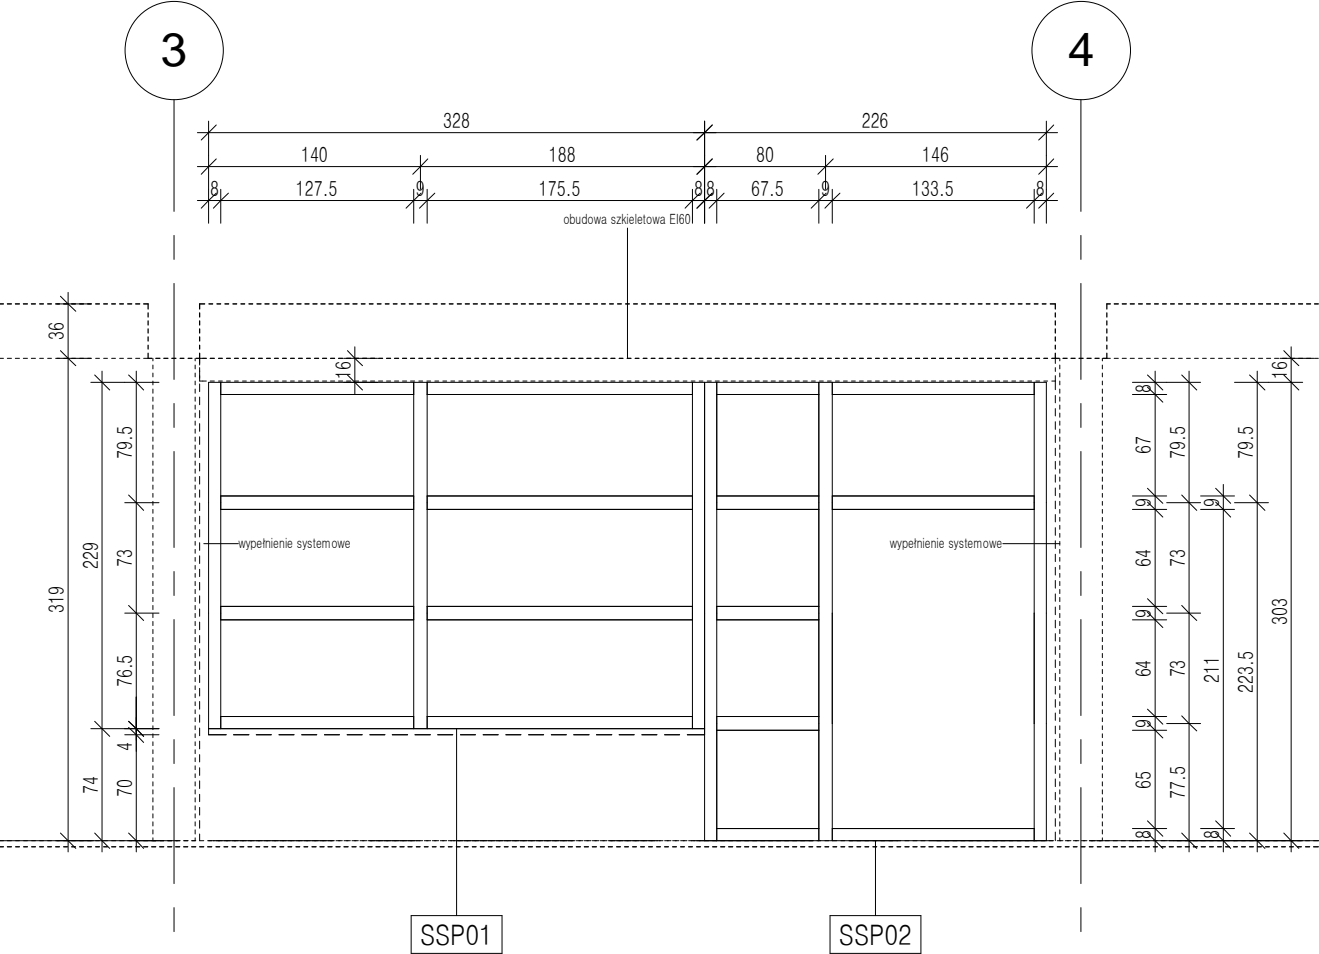

ŚCIANKI ALUMINIOWE PRZESZKLONE WEWNĘTRZNE :  
 ŚCIANKI WEWNĘTRZNE SSP01, SSP02, SSP03 WRAZ Z DRZWIAMI W KLASIE ODPORNOŚCI POŻAROWEJ EI60  
 ŚCIANKA WEWNĘTRZNA SSP04 WRAZ Z DRZWIAMI W ODPWIEDNIEJ KLASIE DYMOSZCZELNOŚCI  
 PROFILE ALUMINIOWE ŚCIANEK I DRZWI O SZER. (GRUBOŚCI) PROFILI 78 mm  
 SZKLENIE SZKŁEM O ODPWIEDNIEJ ODPORNOŚCI OGNIOWEJ, SZKŁO BEZPIECZNE  
 WSPÓŁCZYNNIK U CAŁEGO WYROBU –NIE DOTYCZY  
 PROFILE I PANEL LAKIEROWANE W KOLORZE ANTRACYTOWYM RAL 7016  
 USZCZELKI PRZYSZYBOWE CZARNE  
 DRZWI WYPOSAŻONE W ANTABY NA SKRZYDŁACH O SZER. >90 cm I SAMOOZAMYKACZE LISTWOWE  
 DLA DRZWI W ŚCIANKACH PRZEWIDZIEĆ ELEKTROTRZYMACZE UTRZYMUJĄCE SKRZYDŁA DRZWIOWE W POZYCJI OTWARTEJ WG RYSUNKÓW  
 ELEKTROTRZYMACZE PODŁĄCZONE DO SYSTEMU ODDYMIANIA KLATKI SCHODOWEJ UWALNIAJĄCE DRZWI W RAZIE POŻARU  
 DRZWI MONTOWAĆ ZGODNIE Z INSTRUKCJAMI MONTAŻU ORAZ APROBATAMI ODNOSZĄCYMI SIĘ DO WYROBU  
 MONTAŻ GÓRNY DO ELEMENTÓW STAŁOWYCH WG DETALI I PROJEKTU KONSTRUKCJI  
 DLA WYROBÓW PRZYJĘTO LUZ MONTAŻOWY SZER. 10–15 mm –GRUBOŚĆ TYNKU –DO EWENTUALNEJ KOREKTY PO OBIARZE Z NATURY

PARTER widok ścianek SSP03, SSP04  
skala 1 : 50

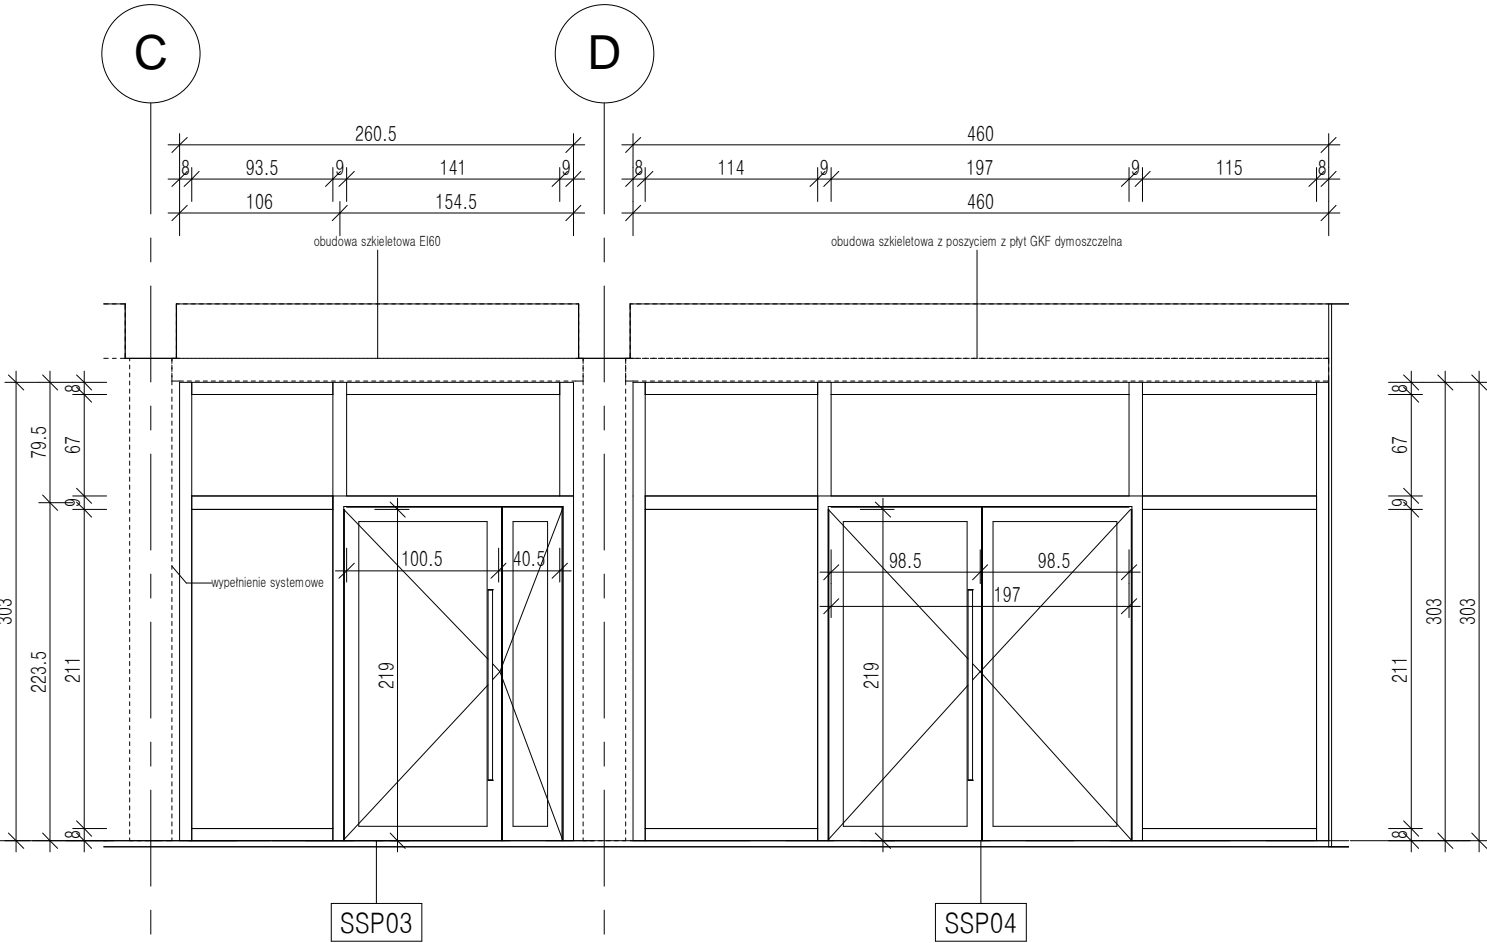

WSZYSTKIE WYMIARY SKONTROLOWAĆ NA BUDOWIE  
 SPOSOBY OTWIERANIA, ILOŚCI I WIELKOŚCI SPRAWDZIĆ ZE STANEM FAKTYCZNYM NA BUDOWIE  
 NA RYSUNKACH I OPISACH PODANO WYMIARY OTWORÓW W ŚCIANACH LUB MODULARNE  
 SPOŚÓB I PŁASZCZYZNĘ MONTAŻU SPRAWDZIĆ NA RYSUNKACH ARCHITEKTONICZNYCH  
 OŚCIEŻNICE DOSTOSOWAĆ DO TYPU ŚCIANY W KTÓREJ BĘDĄ MONTOWANE  
 SPOŚÓB MONTAŻU DOSTOSOWAĆ DO TYPU ŚCIANY W KTÓREJ PRZEWIDZANY JEST MONTAŻ  
 PRZY OBIARACH Z NATURY PRZEWIDZIEĆ LUZY MONTAŻOWE 10–15 mm

43-300 Bielsko-Biała ul. Żywiecka 208  
 e-mail: [biuro@albis.pl](mailto:biuro@albis.pl) / [projekty@albis.pl](mailto:projekty@albis.pl)  
 tel/fax: 33 812 62 47

ALBIS BIURO BUDOWLANE  
 PROJEKTY NADZORY REALIZACJE

[www.albis.pl](http://www.albis.pl)

nazwa inwestycji  
 ZABIEZPIECZENIE PRZECIWPOŻAROWE KLATEK  
 SCHODOWYCH W BUDYNKU STAROSTWA  
 POWIATOWEGO W BIELSKU-BIAŁEJ

adres inwestycji  
 lokalizacja  
 Starostwo Powiatowe w Bielsku-Białej  
 ul. Piastowska 40, 43-300 Bielsko-Biała

inwestor  
 Starostwo Powiatowe w Bielsku-Białej  
 ul. Piastowska 40, 43-300 Bielsko-Biała

temat  
 KLATKA SCHODOWA BOCZNA

nazwa rysunku		ZESTAWIENIE ŚLUSARKI PARTERU SSP01-SSP04		
projektant	nr uprawnień	specjalność	podpis	
mgr inż. arch. Jacek Majewski	146/98 BB	architektoniczna bez ograniczeń		
branża	ARCHITEKTURA		data opracowania 15.05.2019	
faza	PROJEKT WYKONAWCZY		skala 1 : 50	
revizja/wersja			numer rysunku	
uwagi			A 208	

Niniejsze opracowanie podlega ochronie zgodnie z ustawą 83 z dnia 04.02.1994r. O Prawie Autorskim i Prawach Pokrewnych.  
 Wszelkie kopiowanie całości lub części bez zgody autora zabronione.