


PRZEKRÓJ 2A
skala 1 : 50

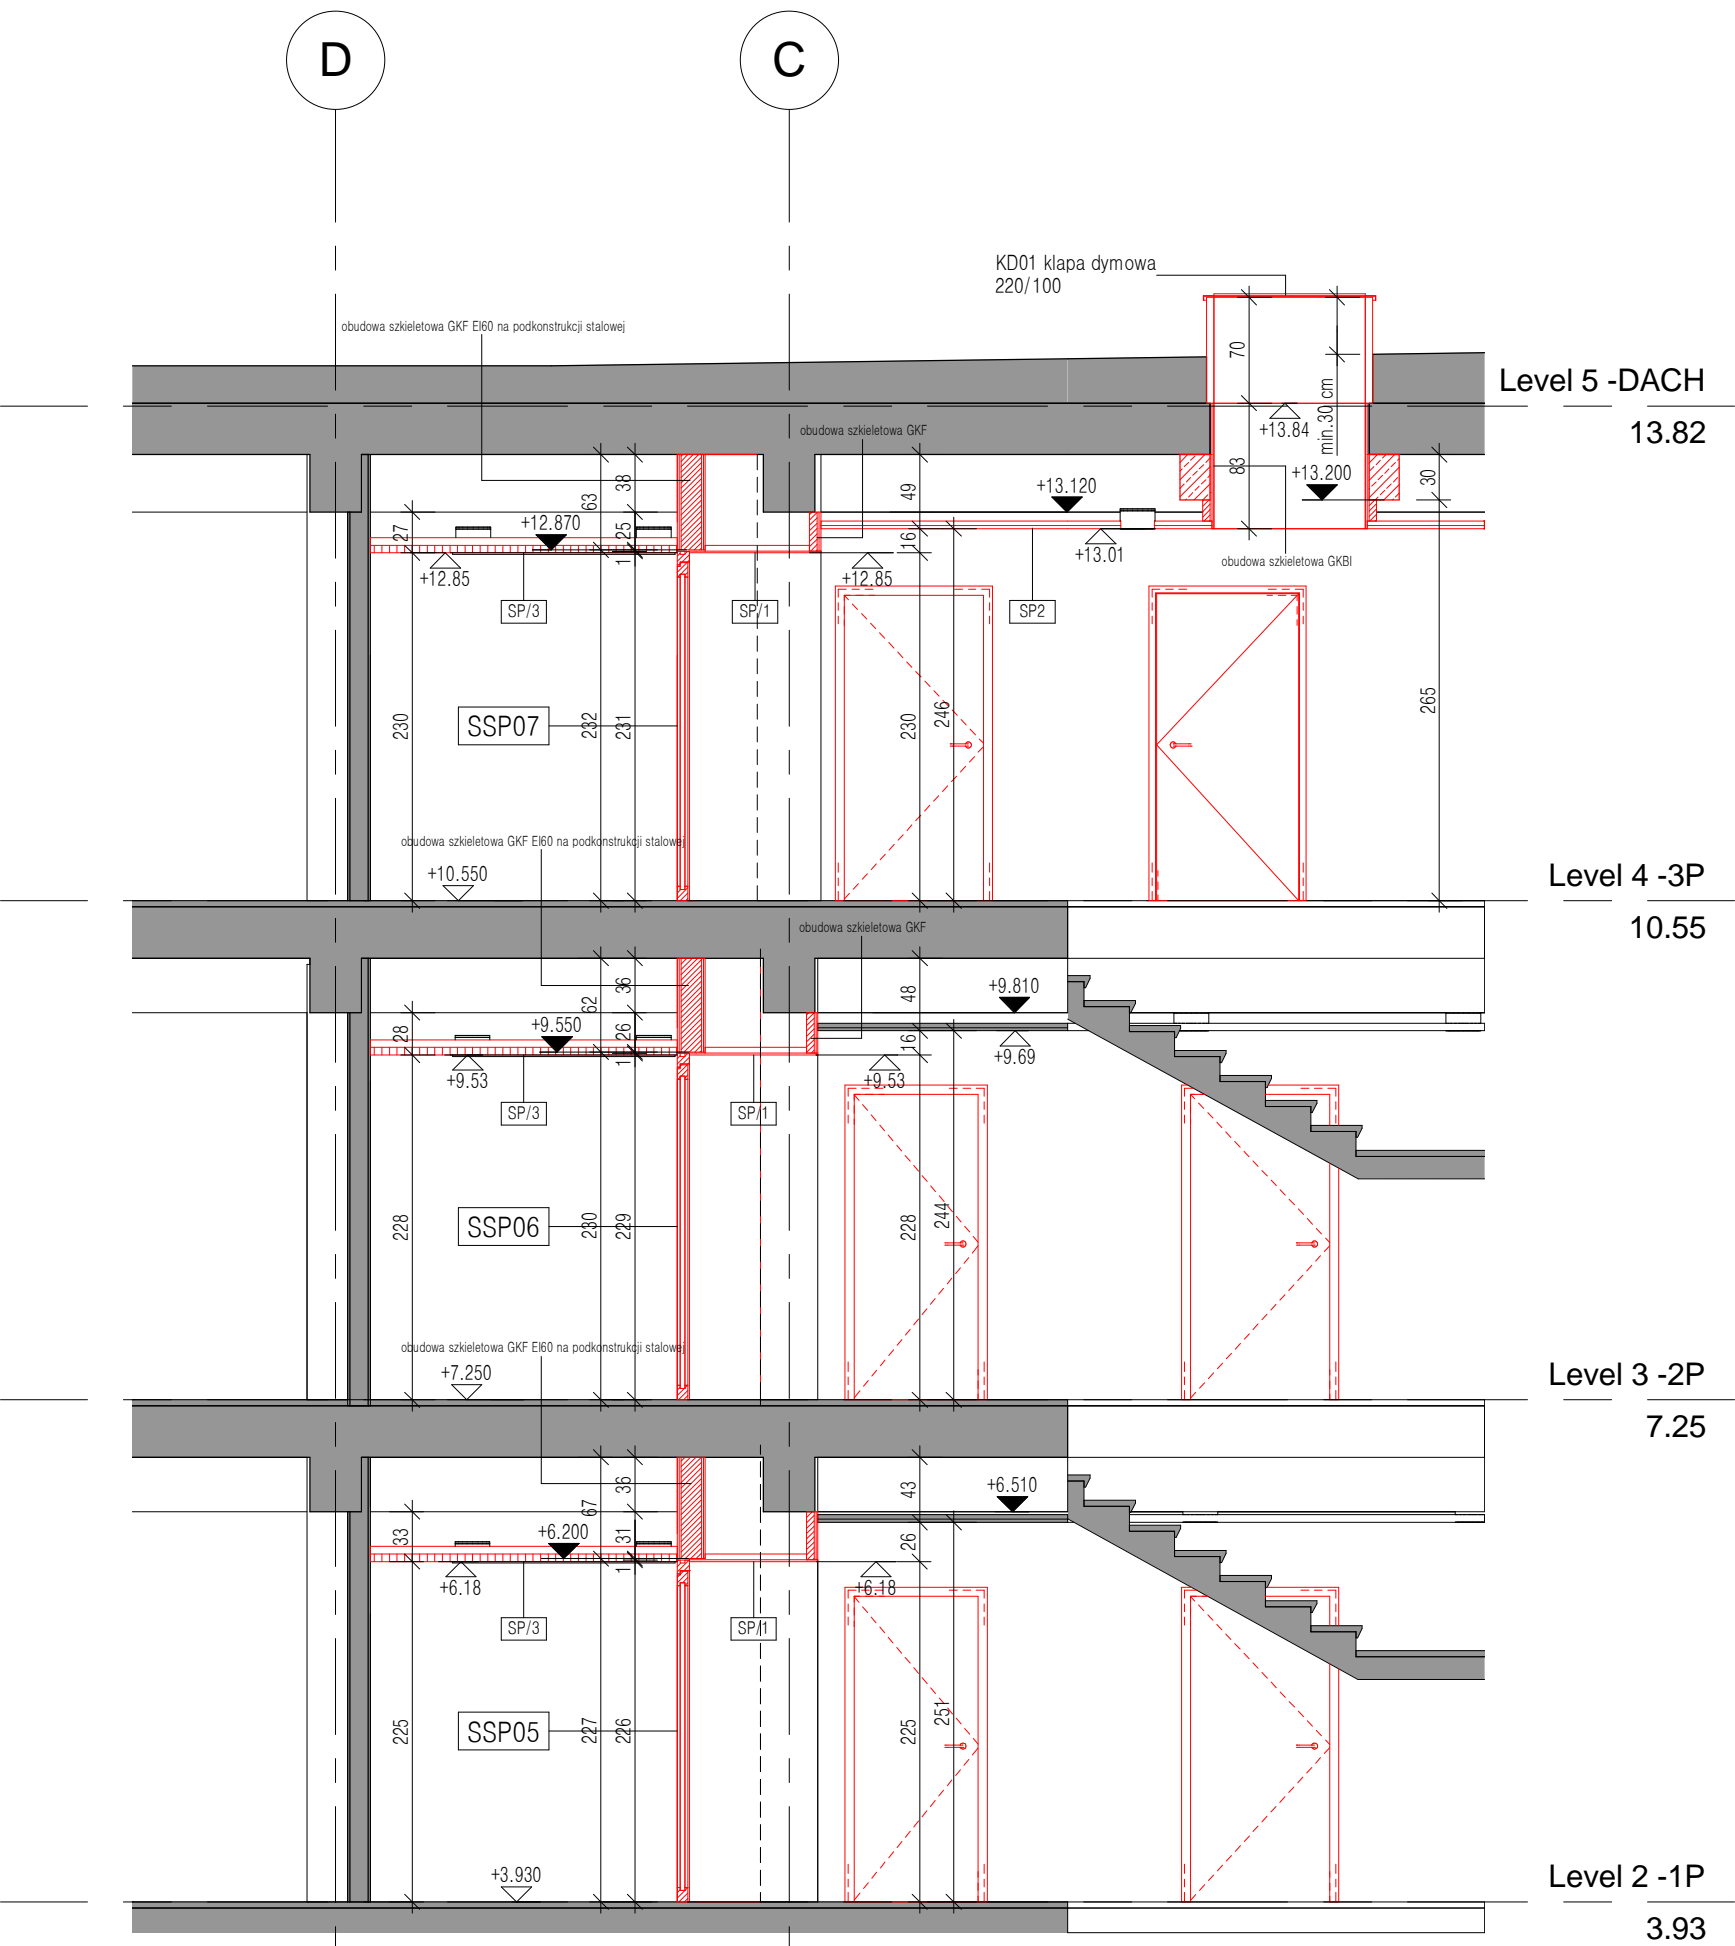

— elementy nowoprojektowane

43-300 Bielsko-Biała ul. Żywiecka 208
e-mail: biuro@albis.pl / projekty@albis.pl
tel/fax: 33 812 62 47

ALBIS



BIURO BUDOWLANE
PROJEKTY NADZORY REALIZACJE

www.albis.pl

nazwa inwestycji		ZABEZPIECZENIE PRZECIWPOŻAROWE KLATEK SCHODOWYCH W BUDYNKU STAROSTWA POWIATOWEGO W BIELSKU-BIAŁEJ	
adres inwestycji lokalizacja		Starostwo Powiatowe w Bielsku-Białej ul. Piastowska 40, 43-300 Bielsko-Biała	
inwestor		Starostwo Powiatowe w Bielsku-Białej ul. Piastowska 40, 43-300 Bielsko-Biała	
temat		KLATKA SCHODOWA BOCZNA	
nazwa rysunku		PRZEKRÓJ PIĘTER 1-3 i DACHU	
projektował	nr uprawnień	specjalność	podpis
mgr inż. arch. Jacek Majewski	146/98 BB	architektoniczna bez ograniczeń	
branża	ARCHITEKTURA		data opracowania 15.05.2019
faza	PROJEKT WYKONAWCZY		skala 1 : 50
revizja/wersja			numer rysunku
uwagi			A 209

Niniejsze opracowanie podlega ochronie zgodnie z ustawą 83 z dnia 04.02.1994r. O Prawie Autorskim i Prawach Pokrewnych.
Wszelkie kopiowanie całości lub części bez zgody autora zabronione.