


zestawienie klap dymowych										
oznaczenie	kondygnacja	typ konstrukcji	model	wysokość podstawy	szerokość w świetle S1o	szerokość w świetle S2o	ilość	klasa odporności pożarowej	współczynnik U całego wyrobu	powierzchnia czynna oddymiania
KD01	Level 5 -DACH	klapa dymowa	-	700 mm	2200 mm	1000 mm	1	NRO	1.10	1.76 m²
KD01							1			
							1			

PODSTAWA PROSTA h=70 cm Z BLACHY STALOWEJ GR. 1.25 mm W KOLORZE RAL 9003, OCIEPLANA WEŁNĄ MINERALNĄ GR. 50 mm  
KOPUŁKI AKRYLOWE PRZEZROCZYSTE WIELOPOWŁOKOWE  
CAŁY WYRÓB U=1.1 W/m2xK  
PODSTAWY MOGĄ BYĆ ALTERNATYWNIE MONTOWANE NA DODATKOWEJ OBRÓBCE WYRÓBNAWCZEJ W WARSTWIE IZOLACJI TERMICZNEJ  
MINIMALNA WYSOKOŚĆ KRAWĘDZI GÓRNEJ KLAPY DYMOWEJ PONAD DACHEM WINNA WYNOŚIĆ 300 mm  
OPIERZENIE GÓRNE DOSTOSOWANE DO POKRYCIA DACHU (PAPA ASFALTOWA TERMOZGRZEWALNA)  
KLAPA STEROWANA SYGNAŁEM Z SYSTEMU ODDYMIANIA KLATKI SCHODOWEJ  
KLAPA WYPOSAŻONA W KIEROWNICE I OWIEWKI –POWIERZCHNIA CZYNNA ODDYMIANIA Acz=1,76 m2, POWIERZCHNIA GEOMETRYCZNA 2,2 m2

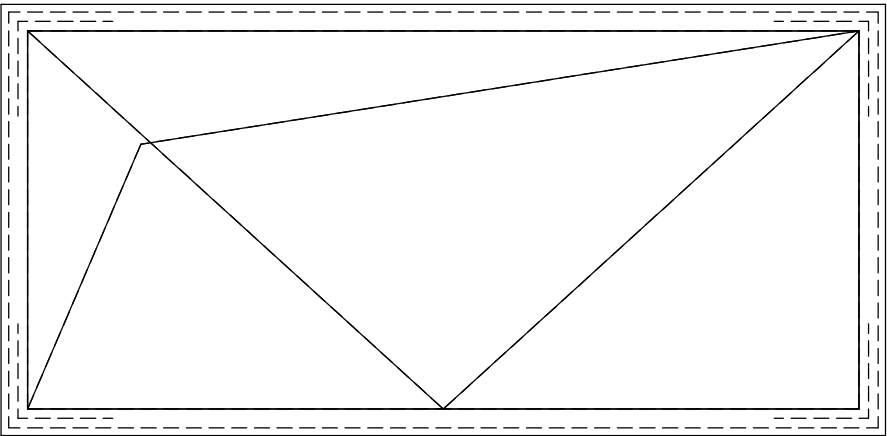

KD01

widok klapy dymowej  
skala 1 : 20

WSZYSTKIE WYMIARY SKONTROLOWAĆ NA BUDOWIE  
SPOSÓBY OTWIERANIA, ILOŚCI I WIELKOŚCI SPRAWDZIĆ ZE STANEM FAKTYCZNYM NA BUDOWIE  
NA RYSUNKACH I OPISACH PODANO WYMIARY OTWORÓW LUB MODULARNE  
SPOSÓB I PŁASZCZYZNĘ MONTAŻU SPRAWDZIĆ NA RYSUNKACH ARCHITEKTONICZNYCH  
SPOSÓB MONTAŻU DOSTOSOWAĆ DO TYPU MATERIAŁU DO KTÓRGO PRZEWIDZIANY JEST MONTAŻ  
PRZY OBMIARACH Z NATURY PRZEWIDZIEĆ DOCELOWE WARSTWY WYKOŃCZENIOWE

43-300 Bielsko-Biała ul. Żywiecka 208  
e-mail: [biuro@albis.pl](mailto:biuro@albis.pl) / [projekty@albis.pl](mailto:projekty@albis.pl)  
tel/fax: 33 812 62 47

ALBIS



BIURO BUDOWLANE  
PROJEKTY NADZORY REALIZACJE

[www.albis.pl](http://www.albis.pl)

nazwa inwestycji		ZABEZPIECZENIE PRZECIWPOŻAROWE KLATEK SCHODOWYCH W BUDYNKU STAROSTWA POWIATOWEGO W BIELSKU-BIAŁEJ	
adres inwestycji lokalizacja		Starostwo Powiatowe w Bielsku-Białej ul. Piastowska 40, 43-300 Bielsko-Biała	
inwestor		Starostwo Powiatowe w Bielsku-Białej ul. Piastowska 40, 43-300 Bielsko-Biała	
temat		KLATKA SCHODOWA BOCZNA	
nazwa rysunku		ZESTAWIENIE KLAP DYMOWYCH	
projektował	nr uprawnień	specjalność	podpis
mgr inż. arch. Jacek Majewski	146/98 BB	architektoniczna bez ograniczeń	
branża	ARCHITEKTURA		data opracowania 15.05.2019
faza	PROJEKT WYKONAWCZY		skala 1 : 20
revizja/wersja			numer rysunku
uwagi			A 213

Niniejsze opracowanie podlega ochronie zgodnie z ustawą 83 z dnia 04.02.1994r. O Prawie Autorskim i Prawach Pokrewnych.  
Wszelkie kopiowanie całości lub części bez zgody autora zabronione.