


KLATKA SCHODOWA BOCZNA

DETAL NADPROŻY ŚCIANEK ALUMINIOWYCH

MOCOWANIE DO STROPU LUB BELEK ISTNIEJĄCYCH -PARTER


skala 1:10

PRZEKRÓJ POPRZECZNY

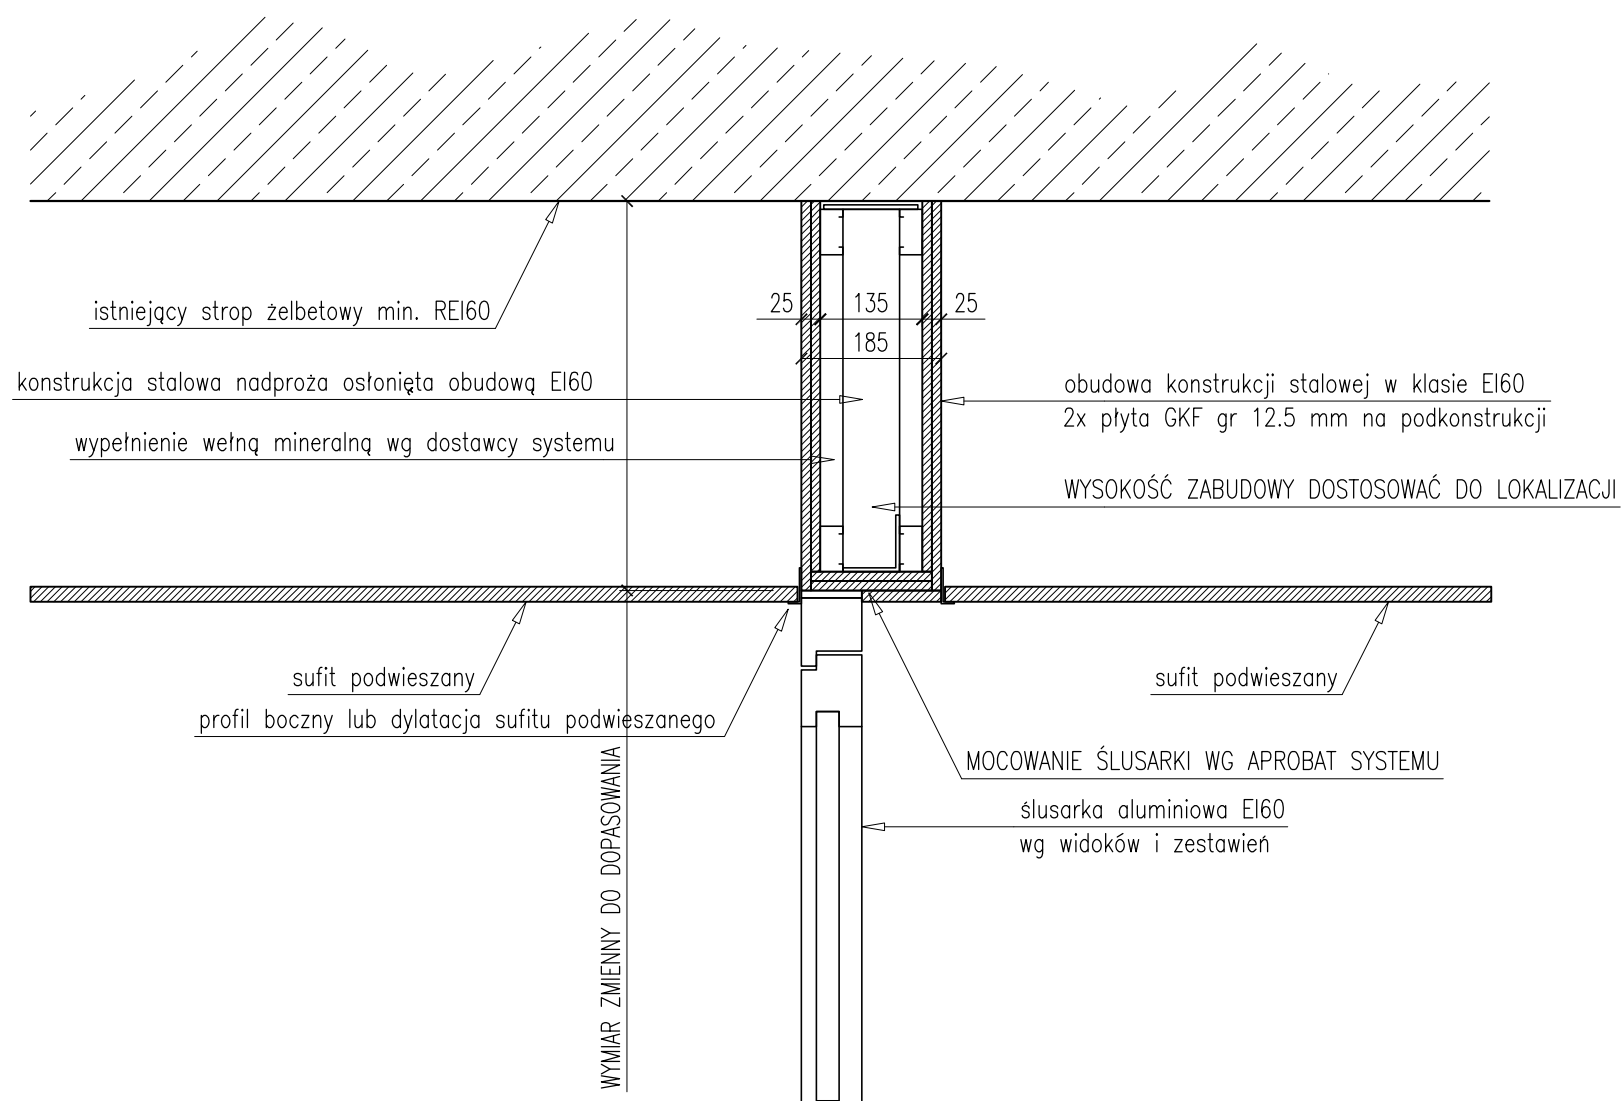

43-300 Bielsko-Biała ul. Żywiecka 208
e-mail: biuro@albis.pl / projekty@albis.pl
tel/fax: 33 812 62 47

ALBIS



BIURO BUDOWLANE
PROJEKTY NADZORY REALIZACJE

www.albis.pl

NAZWA INWESTYCJI	ZABEZPIECZENIE PRZECIWOŻAROWE KLATEK SCHODOWYCH W BUDYNKU STAROSTWA POWIATOWEGO W BIELSKU-BIAŁEJ .		
ADRES INWESTYCJI LOKALIZACJA	Starostwo Powiatowe w Bielsku-Białej 43-300 Bielsko-Biała, ul. Piastowska 40		
INWESTOR	Starostwo Powiatowe w Bielsku-Białej 43-300 Bielsko-Biała, ul. Piastowska 40		
TEMAT	KLATKA SCHODOWA BOCZNA		
NAZWA RYSUNKU	DETAL NADPROŻY ŚCIANEK ALUMINIOWYCH MOCOWANIE DO STROPU LUB BELEK ISTNIEJĄCYCH –PARTER		
PROJEKTANT	NR. UPRAWNIEŃ	SPECJALNOŚĆ	PODPIS
arch. Jacek Majewski	146/98 BB	architektoniczna bez ograniczeń	
SPRAWDZAJĄCY	NR. UPRAWNIEŃ	SPECJALNOŚĆ	PODPIS
BRANŻA	ARCHITEKTURA		DATA OPRACOWANIA 25.05.2019
FAZA	PROJEKT WYKONAWCZY		SKALA RYSUNKU 1:10
REWIZJA/WERSJA	.		NR RYSUNKU A.214
UWAGI	.		

Niniejsze opracowanie podlega ochronie zgodnie z ustawą 83 z dnia 04.02.1994r. O Prawie Autorskim i Prawach Pokrewnych.
Wszelkie kopiowanie całości lub części bez zgody autora zabronione.
Wszelkie prawa zastrzeżone pracownia projektowa JKM mgr inż. Jacek Majewski

UWAGA ! POZIOMY ELEMENTÓW WG PRZEKROJÓW I DOMIARU NA BUDOWIE