



KLATKA SCHODOWA BOCZNA  
DETAL NADPROŻY ŚCIANEK ALUMINIOWYCH  
MOCOWANIE DO STROPU I BELEK ISTNIEJĄCYCH - 1,2,3 PIĘTRO  
skala 1:10  
PRZEKRÓJ POPRZECZNY

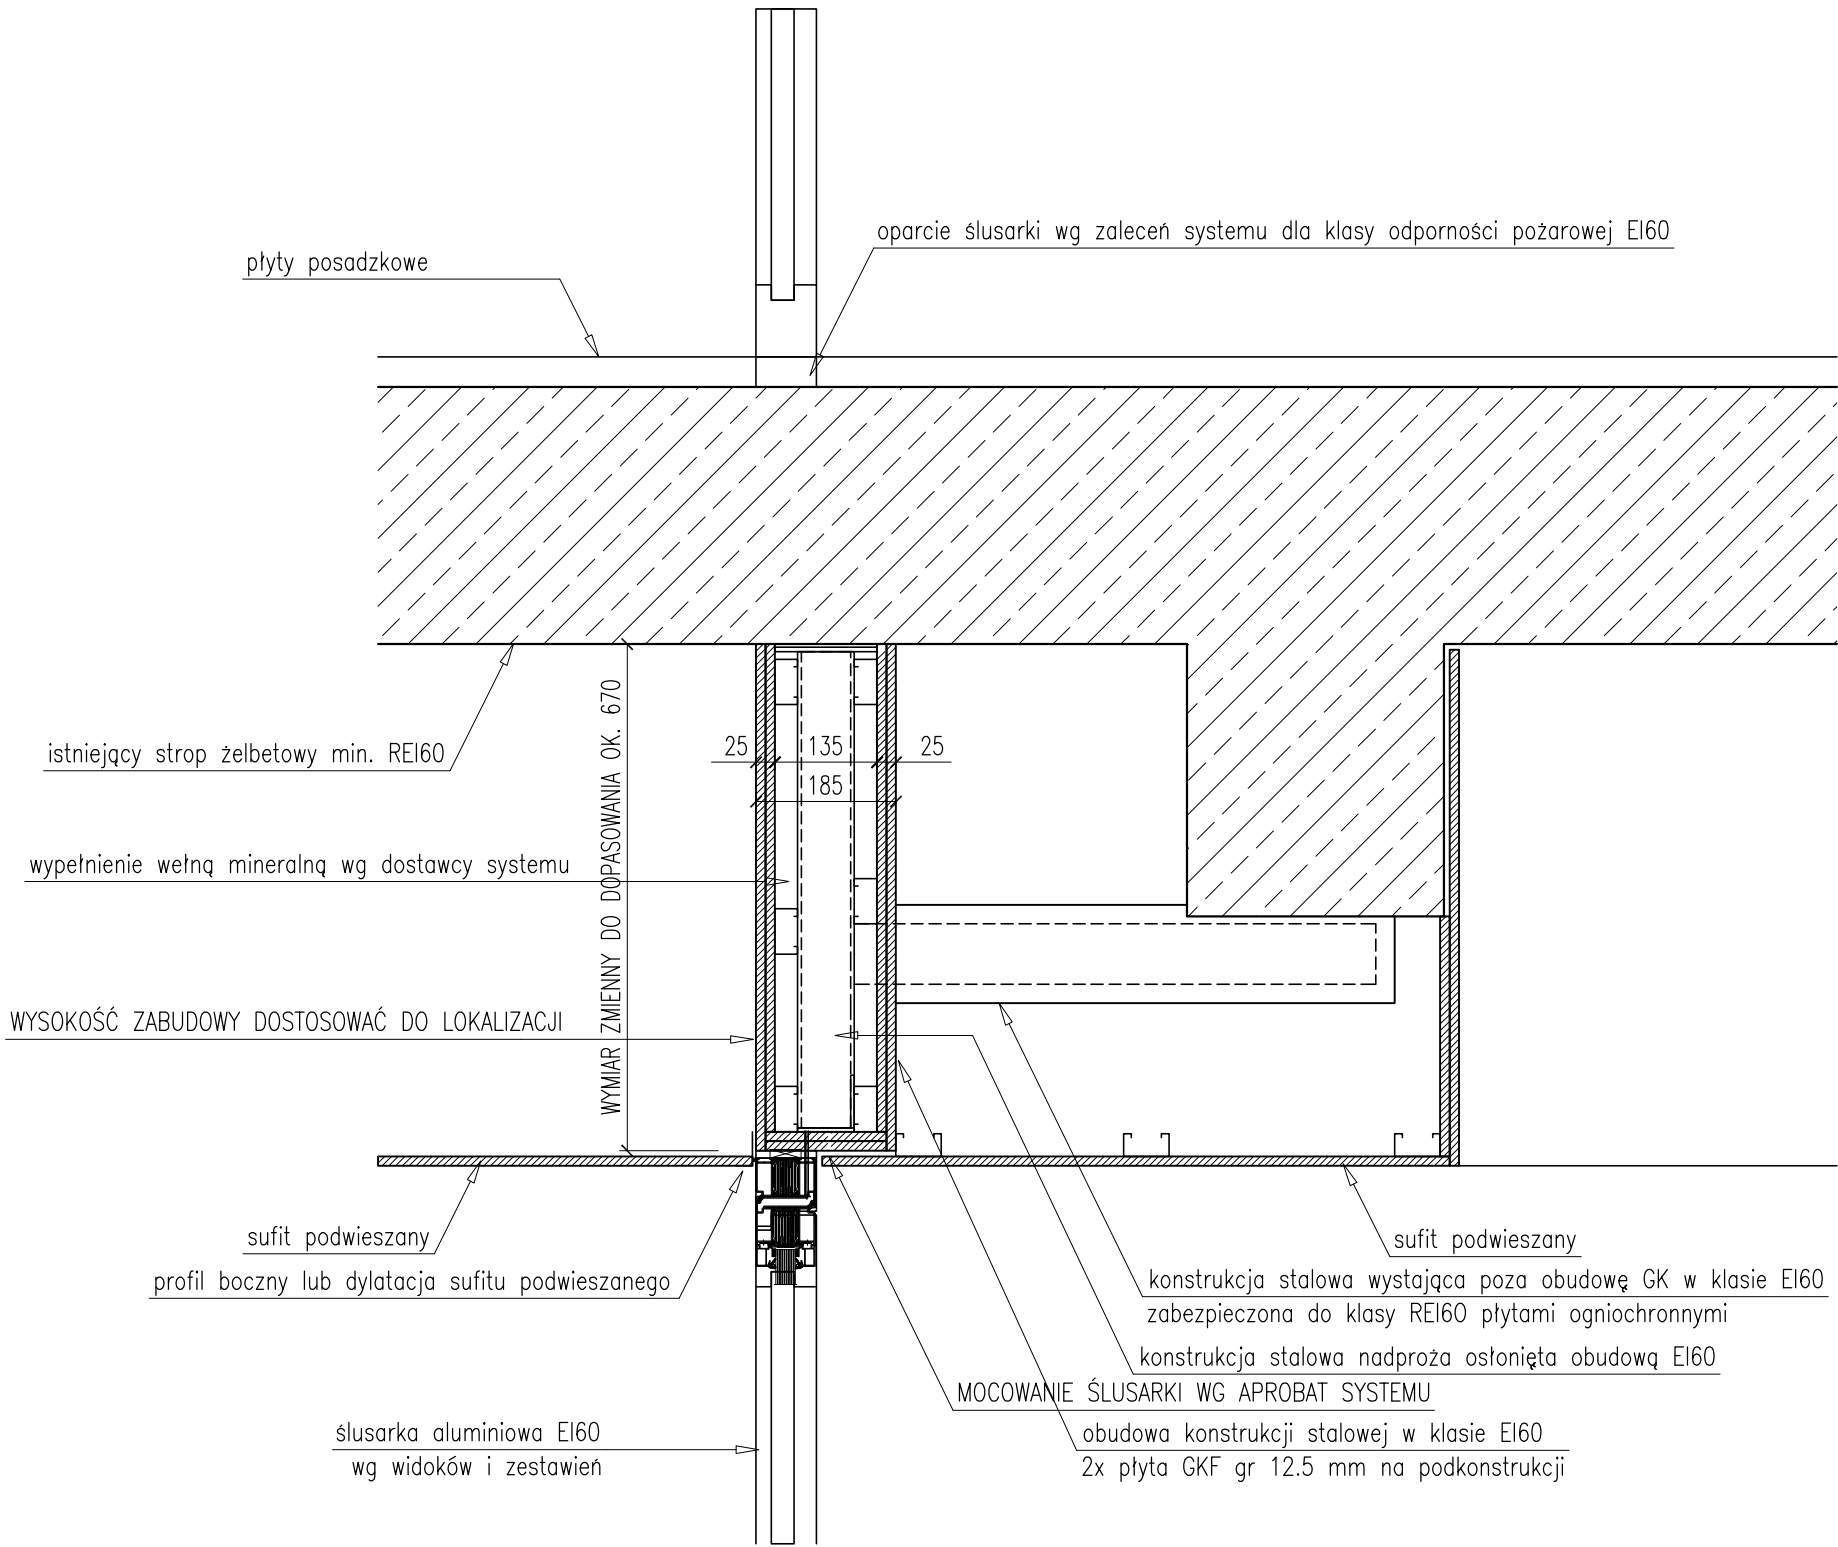

43-300 Bielsko-Biała ul. Żywiecka 208  
e-mail: [biuro@albis.pl](mailto:biuro@albis.pl) / [projekty@albis.pl](mailto:projekty@albis.pl)  
tel/fax: 33 812 62 47

ALBIS



BIURO BUDOWLANE  
PROJEKTY NADZORY REALIZACJE

[www.albis.pl](http://www.albis.pl)

NAZWA INWESTYCJI		ZABEZPIECZENIE PRZECIWOŻAROWE KLATEK SCHODOWYCH W BUDYNKU STAROSTWA POWIATOWEGO W BIELSKU-BIAŁEJ	
ADRES INWESTYCJI LOKALIZACJA		Starostwo Powiatowe w Bielsku-Białej 43-300 Bielsko-Biała, ul. Piastowska 40	
INWESTOR		Starostwo Powiatowe w Bielsku-Białej 43-300 Bielsko-Biała, ul. Piastowska 40	
TEMAT		KLATKA SCHODOWA BOCZNA	
NAZWA RYSUNKU		DETAL NADPROŻY ŚCIANEK ALUMINIOWYCH MOCOWANIE DO STROPU I BELEK ISTNIEJĄCYCH 1,2,3 PIĘTRO	
PROJEKTANT	NR. UPRAWNIEN	SPECJALNOŚĆ	PODPIS
arch. Jacek Majewski	146/98 BB	architektoniczna bez ograniczeń	
SPRAWDZAJĄCY	NR. UPRAWNIEN	SPECJALNOŚĆ	PODPIS
BRANŻA	ARCHITEKTURA		DATA OPRACOWANIA 25.05.2019
FAZA	PROJEKT WYKONAWCZY		SKALA RYSUNKU 1:10
REWIZJA/WERSJA	.		NR RYSUNKU <div>A.215</div>
UWAGI	.		

Niniejsze opracowanie podlega ochronie zgodnie z ustawą 83 z dnia 04.02.1994r. O Prawie Autorskim i Prawach Pokrewnych.  
Wszelkie kopiowanie całości lub części bez zgody autora zabronione.  
Wszelkie prawa zastrzeżone pracownia projektowa JKM mgr inż arch. Jacek Majewski

UWAGA ! POZIOMY ELEMENTÓW WG PRZEKROJÓW I DOMIARU NA BUDOWIE