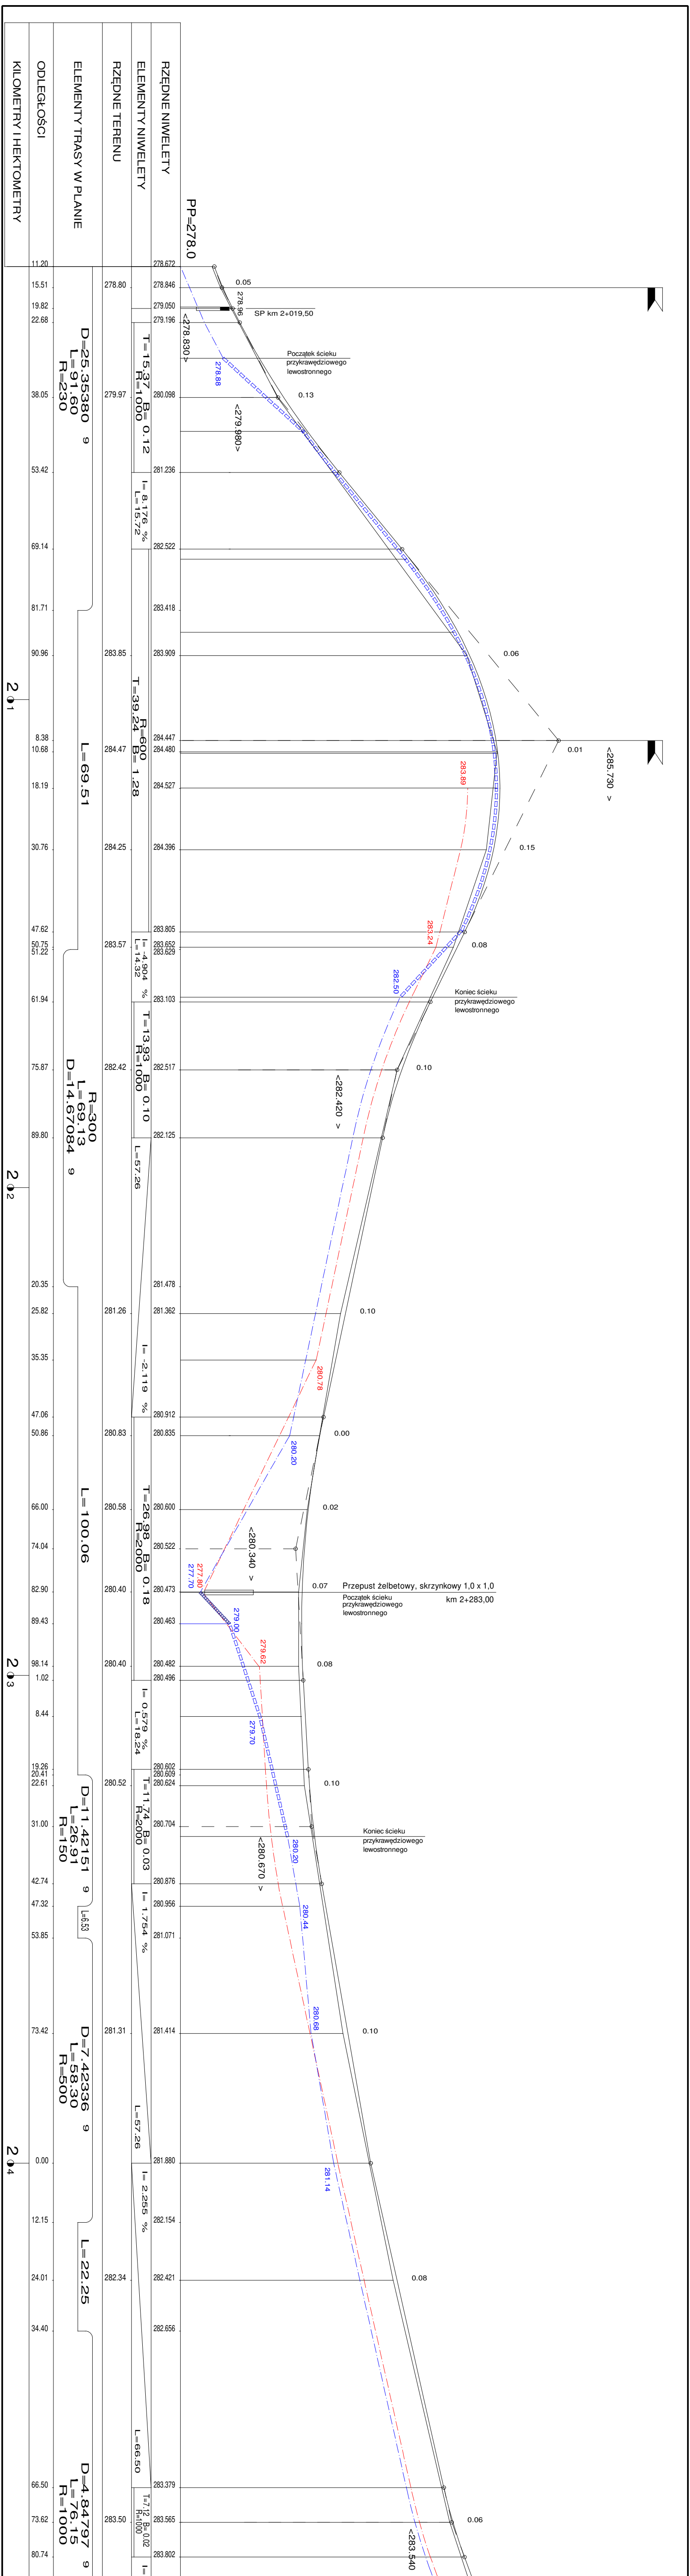
RZĘDNE NIWELETY
ELEMENTY NIWELETY
RZĘDNE TERENU
ELEMENTY TRASY W PLANIE
ODLEGŁOŚCI
KILOMETRY I HEKTOMETRY
PP=278.0
SP km 2+019,50
Początek ścieku przykrawędziowego lewostronnego
Koniec ścieku przykrawędziowego lewostronnego
Przepust żelbetowy, skrzynkowy 1,0 x 1,0
km 2+283,00
Początek ścieku przykrawędziowego lewostronnego
Koniec ścieku przykrawędziowego lewostronnego
D=25.35380 g
L=91.60
R=230
L=69.51
R=300
L=69.13
D=14.67084 g
L=100.06
D=11.42151 g
L=26.91
R=150
L=6.53
D=7.42336 g
L=58.30
R=500
L=22.25
D=4.84797 g
L=76.15
R=1000
T=15.37 B=0.12
R=1000
i=8.176 %
L=15.72
T=39.24 B=1.28
R=600
i=-4.904 %
L=14.32
T=13.93 B=0.10
R=1000
L=57.26
i=-2.119 %
T=26.98 B=0.18
R=2000
i=0.579 %
L=18.24
T=11.74 B=0.03
R=2000
i=1.754 %
L=57.26
i=2.255 %
L=66.50
T=7.12 B=0.02
R=1000
<278.830>
<279.980>
<285.730>
<282.420>
<280.340>
<280.670>
<283.540
2+01
2+02
2+03
2+04


Początek ścieku przykrawędziowego lewostronnego
0.09
284.43
Koniec ścieku przykrawędziowego lewostronnego
Początek ścieku przykrawędziowego lewostronnego
0.02
<286.930 >
0.07
284.86
0.03
Koniec ścieku przykrawędziowego lewostronnego
281.90
0.10
<281.430 >
280.45
0.13
279.49
<279.980 >
0.11
279.16
279.00
pochylenie rowu prawego dostosować na budowie
278.40
278.00
0.07
Początek ścieku przykrawędziowego lewostronnego
<279.700 >
Istn. przepust żelbetowy ∅ 800
km 2+818,00
0.04
279.07
SL km 2+818,50
Koniec ścieku przykrawędziowego lewostronnego
0.07
Początek ścieku przykrawędziowego lewostronnego
277.50
278.40
278.30
<279.230 >
0.10
279.70
<279.410 >
0.17
0.00
286.09
<285.670>
SL km 2+973,00
284.672
284.885
285.234
285.492
285.620
285.620
285.585
285.540
285.502
283.976
283.808
282.786
282.264
281.520
280.954
280.797
280.527
280.098
279.907
279.785
279.719
279.703
279.688
279.632
279.390
279.346
279.266
279.258
279.255
279.252
279.257
279.281
279.374
280.212
281.314
281.677
282.748
282.762
285.022
285.264
286.503
286.954
3.680 %
L=23.64
R=1400
T=61.37 B= 1.35
L=30.36
I= -5.087 %
T=16.39 B= 0.09
R=1500
I= -2.901 %
L=14.75
T=18.84 B= 0.12
R=1500
L=48.17
I= -0.389 %
I= -1.373 %
L=20.82
T=8.48 B= 0.04
R=1000
I= 0.323 %
L=7.25
T=40.05 B= 0.80
R=1000
R=1500
T=34.89 B= 0.41
285.14
285.62
285.60
285.43
283.95
281.42
279.97
279.68
279.62
279.35
279.19
279.27
281.14
285.02
L=26.41
D=2.15633 g
L=33.87
R=1000
L=76.38
R=254
L=48.47
D=12.14791 g
L=98.23
R=110
L=38.91
D=22.51905 g
L=78.99
D=35.66918 g
L=72.84
R=130
4.38
10.55
20.50
23.05
36.96
55.90
65.75
70.83
74.07
23.73
27.12
47.21
57.48
73.87
90.26
95.68
5.01
23.85
42.69
68.43
70.00
73.94
90.86
93.91
95.78
0.70
18.36
21.52
30.00
31.98
32.82
35.25
38.48
45.73
56.51
85.78
87.50
6.36
11.81
25.83
26.01
56.96
60.90
84.65
95.79
2 5
2 6
2 7
2 8
2 9
3 0 0

LEGENDA:

- skrzyżowanie ulic
- studzienka ściekowa projektowana
  - SP - studzienka ściekowa prawostronna
  - SL - studzienka ściekowa lewa
- niweleta rowu odwadniającego lewostronnego
- niweleta rowu odwadniającego prawostronnego
- ściek przykrawędziowy lewostronny

BRANŻA :	DATA :	PROJEKTOWAŁ:	NR UPR.	PODPIS :
1. Drogowa	08.2018	mgr inż.B.Markowski	873/93	
2. Drogowa	08.2018	mgr inż. Marek Putra		Putra
3. Kanalizacja	08.2018	mgr inż.B.Markowski	873/93	
4. Elektryczna				
5. Teletechniczna				
6. Sprawdzający	08.2018	mgr inż.B.Waluga	487/94	

Temat :

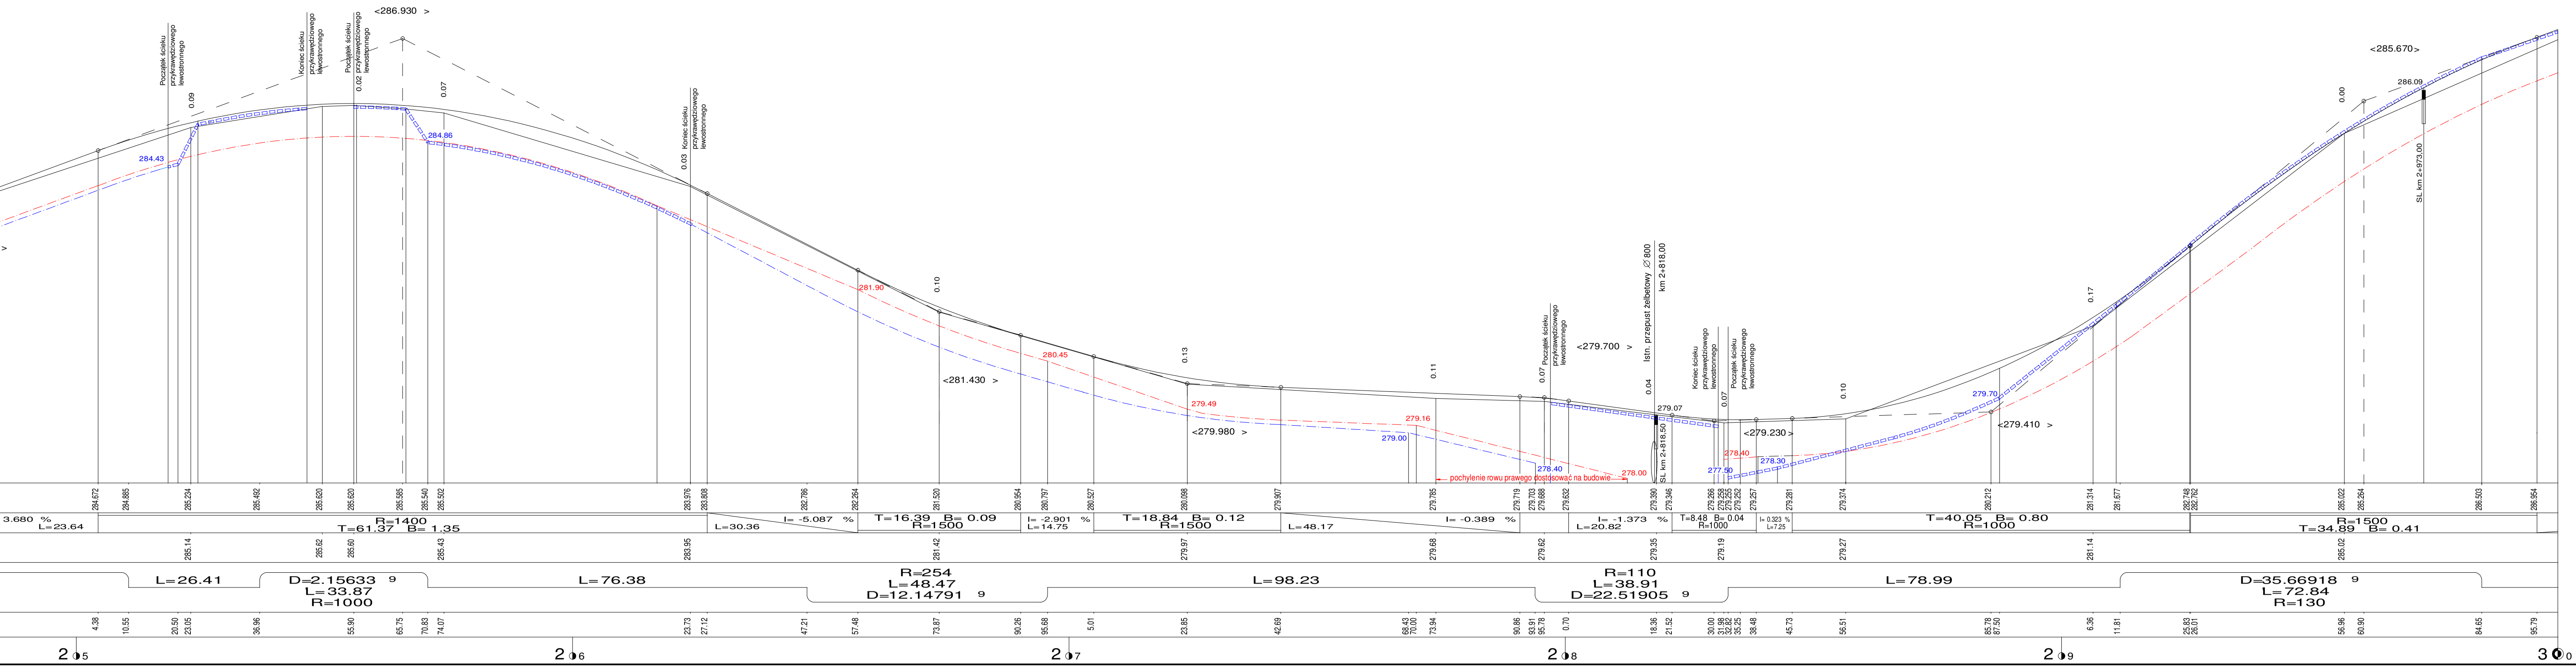P.B.W. przebudowy drogi powiatowej 4488S
na odcinku Wilamowice - Hecznarowice - Kęty

Treść : Profil podłużny części komunikacyjnej

NUMER UMOWY : 19/2017

SKALA : 1:50/1:500

NUMER RYSUNKU : D-2c

PRACOWANIA PROJEKTOWO - USŁUGOWA " RONDO"
tel. 501-79-78-82 , e-mail : bmarkowski@.wp.pl