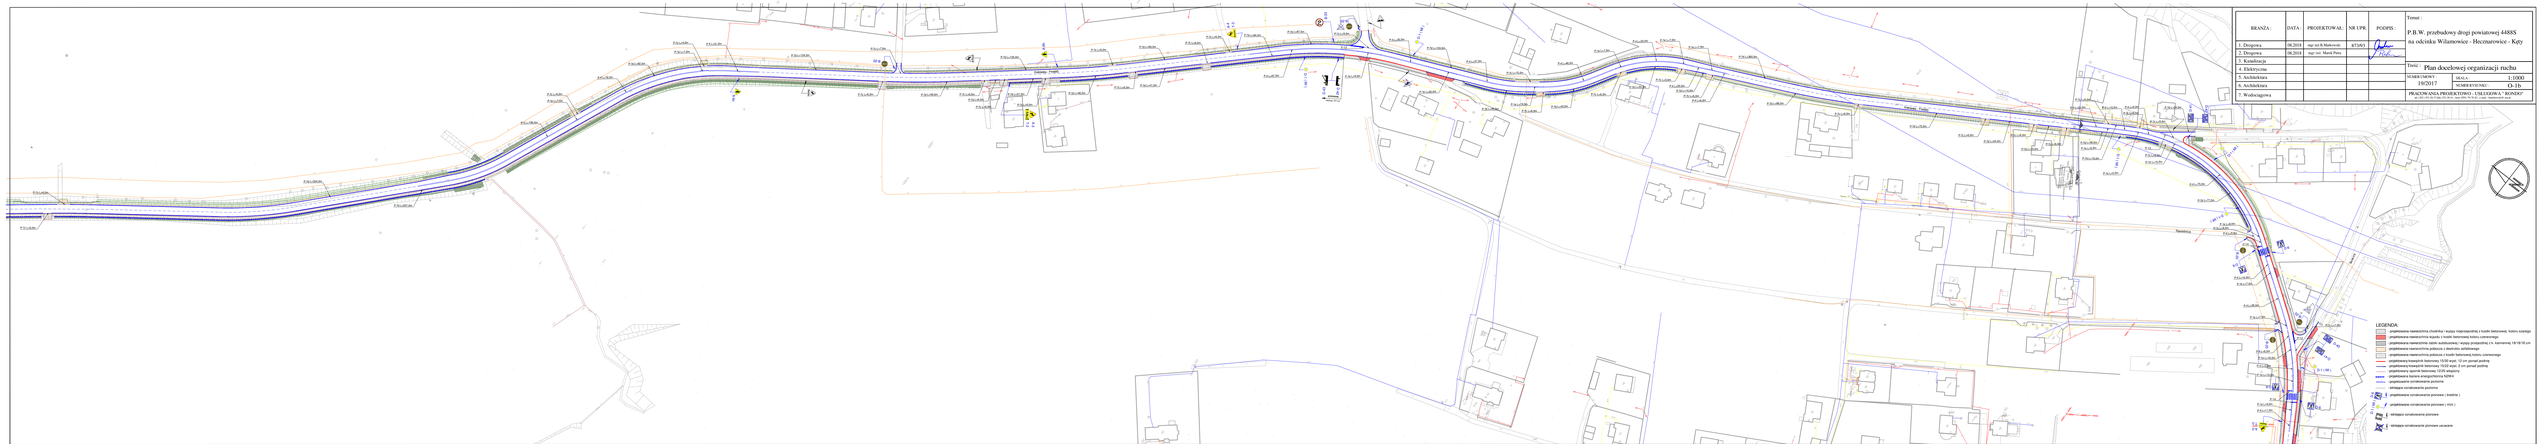

BRANŻA :	DATA :	PROJEKTOWAŁ :	NR UPR.	PODPIS :
1. Drogowa	08.2018	mgr inż.B.Makowski	87/003	
2. Drogowa	08.2018	mgr inż. Marek Perz		
3. Konstrukcje				
4. Elektryczna				
5. Architektura				
6. Architektura				
7. Współpraca				

Temat :

P.B.W. przebudowy drogi powiatowej 4488S

na odcinku Wilamowice - Hecmanowice - Kęty

Treść : Plan docelowej organizacji ruchu

NUMER UMOWY : 19/2015

SKALA : 1:1000

NUMER RYSUNKU : O-1b

PRACOWNIA PROJEKTOWO - USŁUGOWA " BONDO "