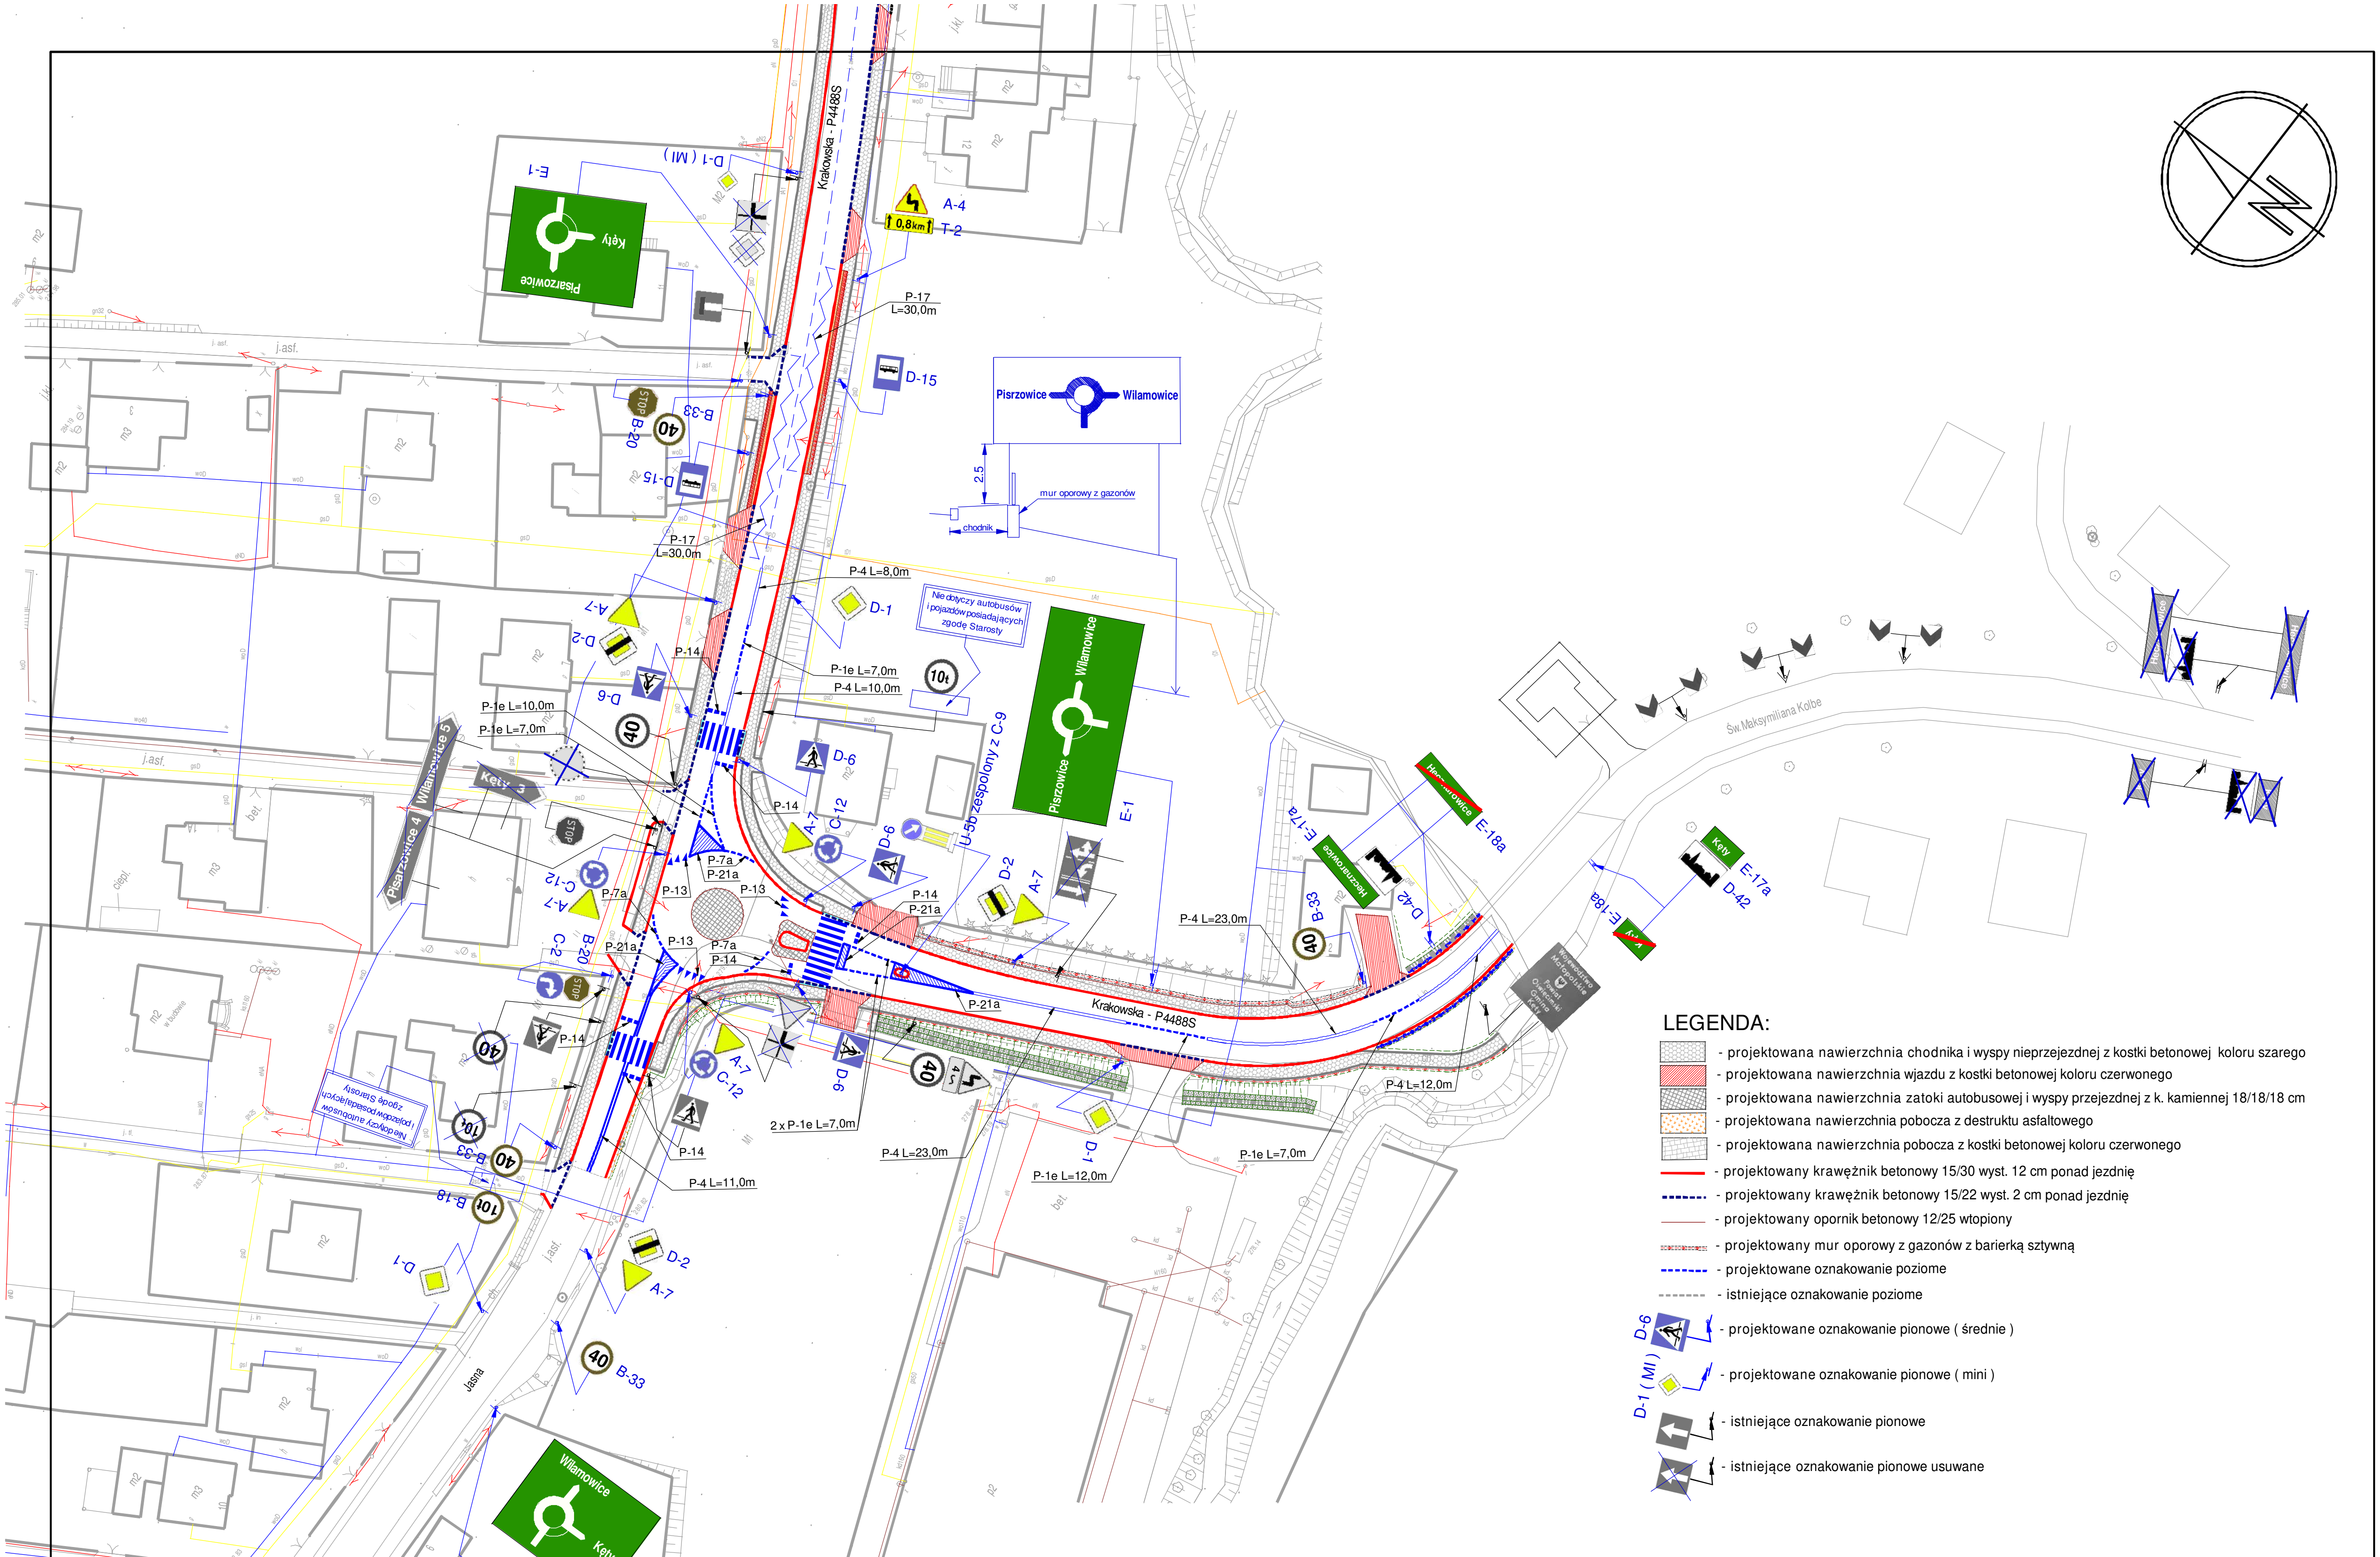

LEGENDA:

- projektowana nawierzchnia chodnika i wyspy nieprzejezdnej z kostki betonowej koloru szarego
- projektowana nawierzchnia wjazdu z kostki betonowej koloru czerwonego
- projektowana nawierzchnia zatoki autobusowej i wyspy przejezdnej z k. kamiennej 18/18/18 cm
- projektowana nawierzchnia pobocza z destruktu asfaltowego
- projektowana nawierzchnia pobocza z kostki betonowej koloru czerwonego
- projektowany krawężnik betonowy 15/30 wyst. 12 cm ponad jezdnię
- projektowany krawężnik betonowy 15/22 wyst. 2 cm ponad jezdnię
- projektowany opornik betonowy 12/25 wtopiony
- projektowany mur oporowy z gazonów z barierką sztywną
- projektowane oznakowanie poziome
- istniejące oznakowanie poziome
- D-6 — projektowane oznakowanie pionowe (średnie)
- D-1 (MI) — projektowane oznakowanie pionowe (mini)
- istniejące oznakowanie pionowe
- istniejące oznakowanie pionowe usuwane

BRANŻA :	DATA :	PROJEKTOWAŁ:	NR UPR.	PODPIS :
1. Drogowa	08.2018	mgr inż.B.Markowski	873/93	[signature]
2. Drogowa	08.2018	mgr inż. Marek Putra		[signature]
3. Kanalizacja				
4. Elektryczna				
5. Architektura				
6. Architektura				
7. Wodociągowa				

Temat :

P.B.W. przebudowy drogi powiatowej 4488S na odcinku Wilamowice - Hecznarowice - Kęty

Treść : Plan docelowej organizacji ruchu

NUMER UMOWY :	SKALA :	1:1000
19/2017	NUMER RYSUNKU :	O-1c

PRACOWANIA PROJEKTOWO - USŁUGOWA " RONDO"
tel. (032) 353-20-37,faks 353-20-41 , kom. 0501-79-78-82 , e-mail : bmarkowski@.wp.pl