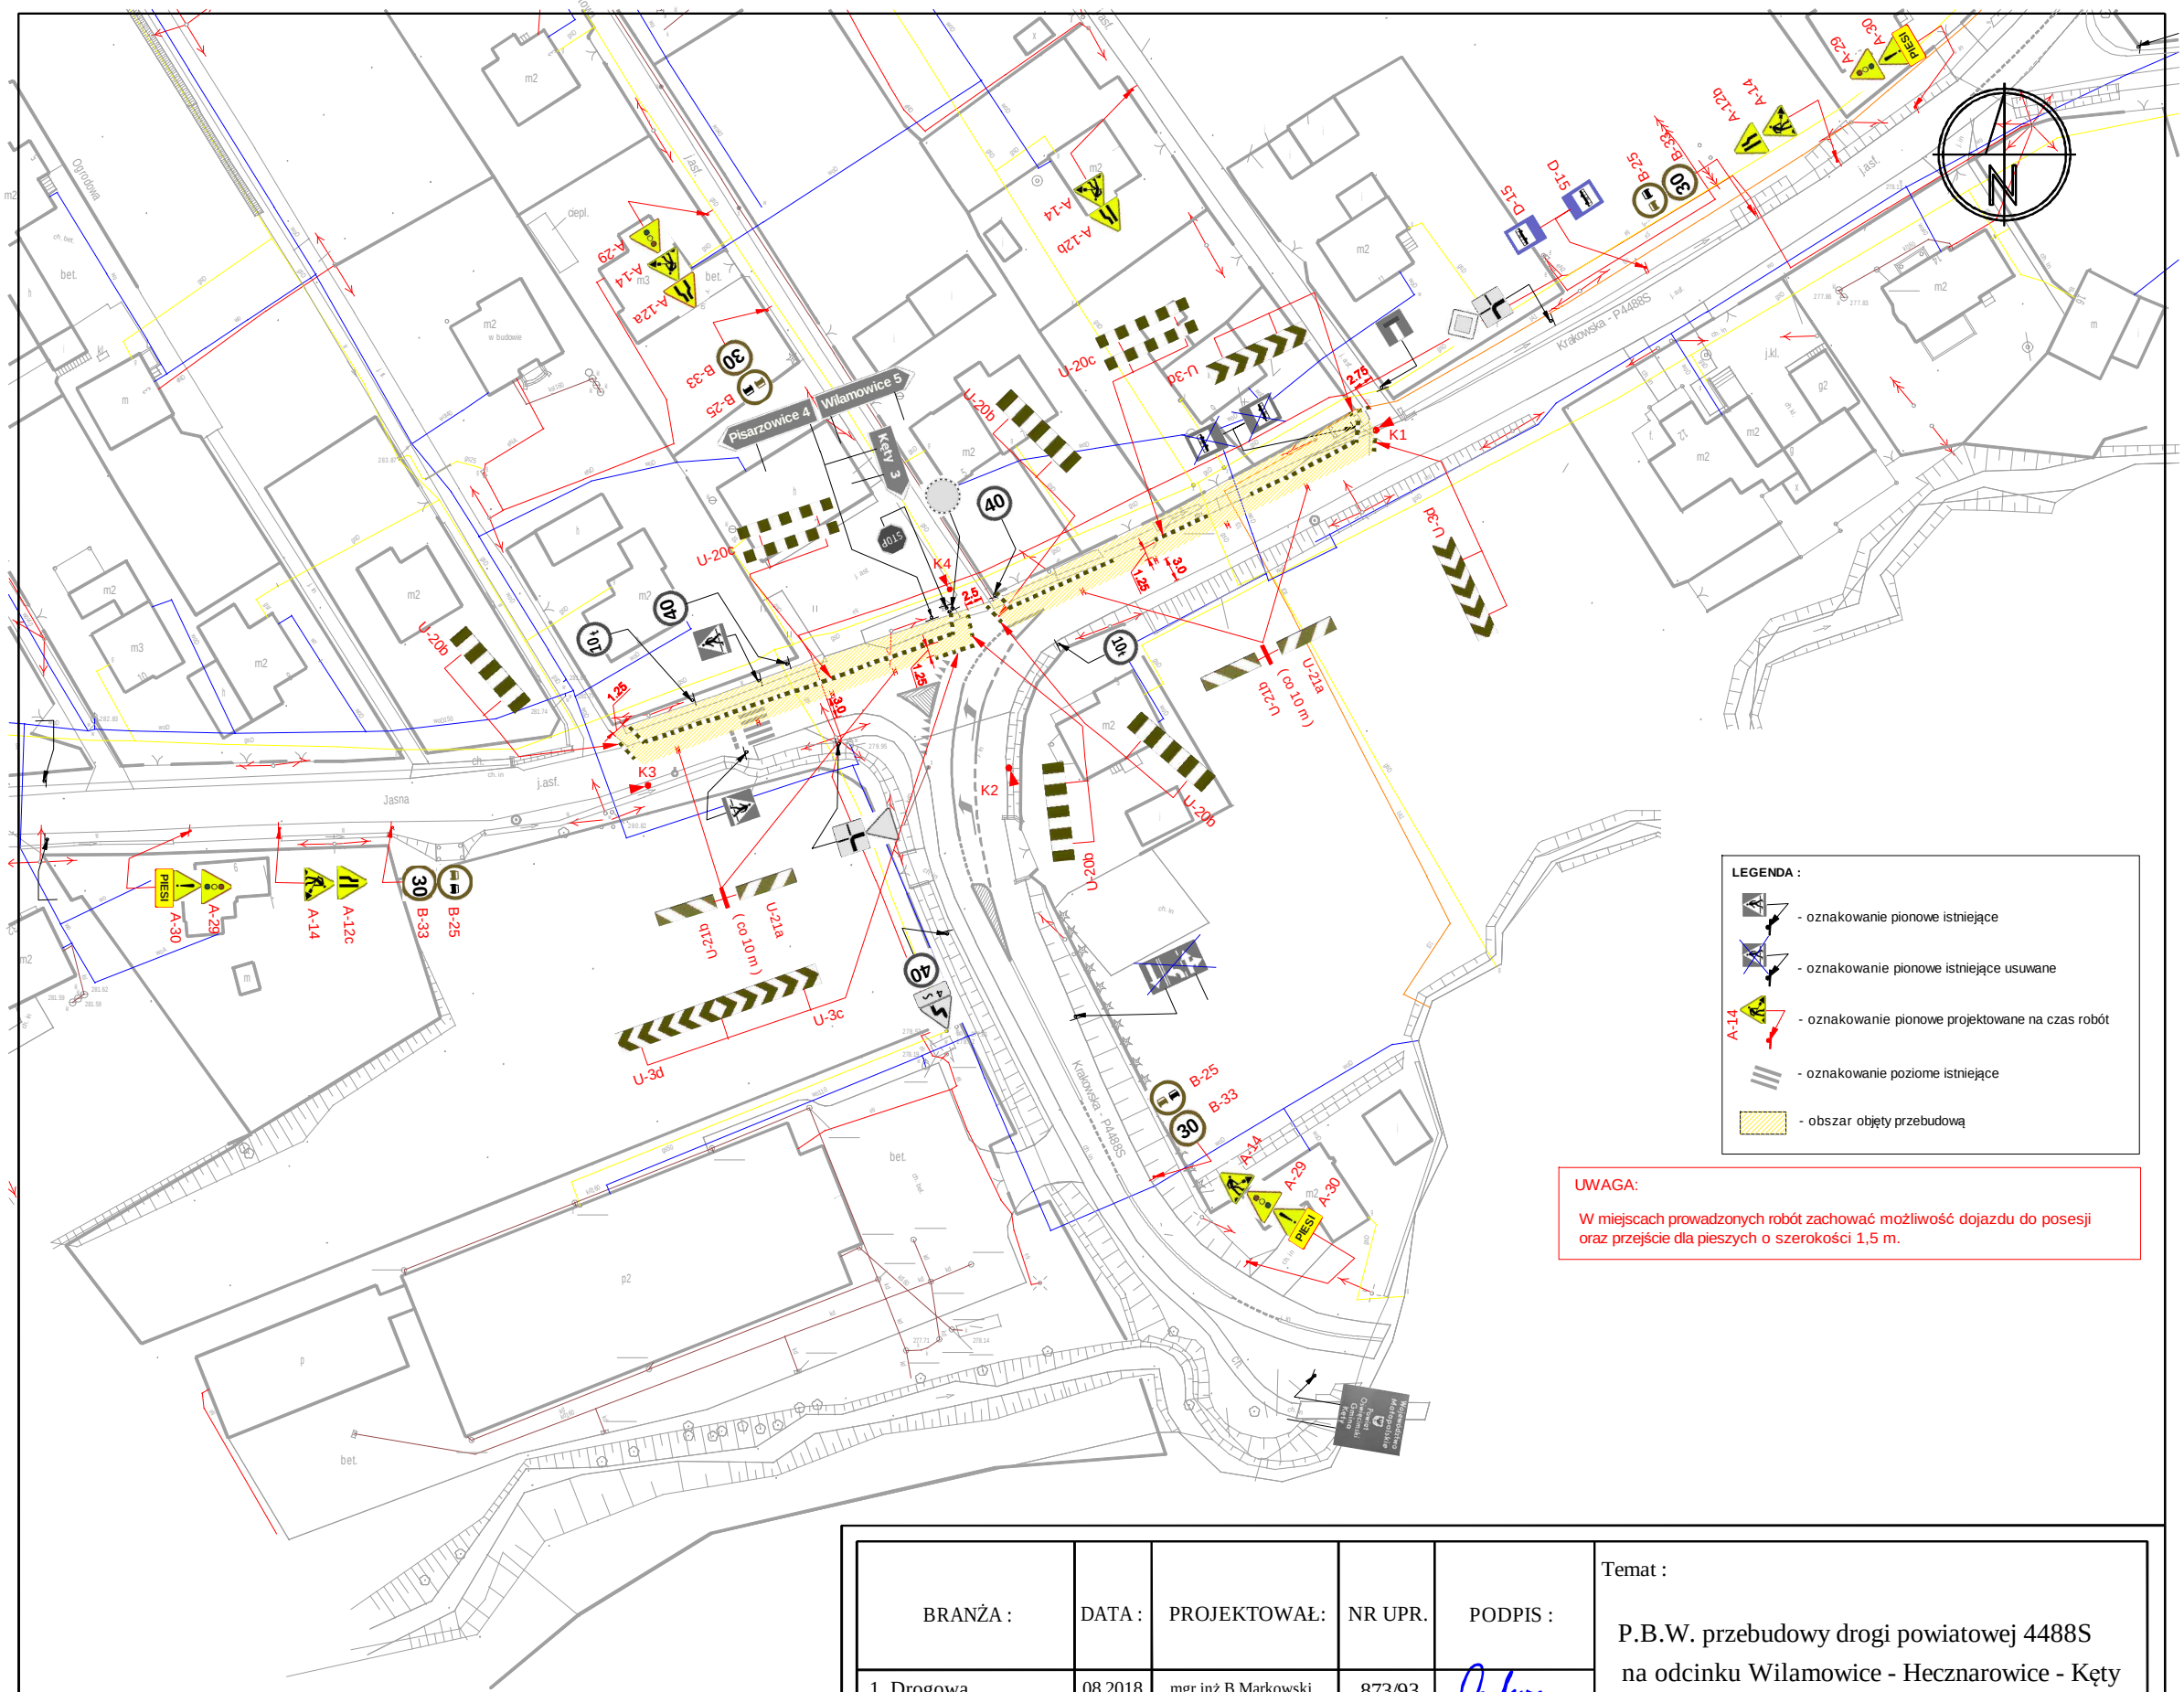

LEGENDA :

- oznakowanie pionowe istniejące
- oznakowanie pionowe istniejące usuwane
- oznakowanie pionowe projektowane na czas robót
- oznakowanie poziome istniejące
- obszar objęty przebudową

UWAGA:

W miejscach prowadzonych robót zachować możliwość dojazdu do posesji oraz przejście dla pieszych o szerokości 1,5 m.

BRANŻA :	DATA :	PROJEKTOWAŁ:	NR UPR.	PODPIS :
1. Drogowa	08.2018	mgr inż.B.Markowski	873/93	
2. Drogowa	08.2018	mgr inż. Marek Putra		
3. Kanalizacja				
4. Elektryczna				
5. Architektura				
6. Architektura				
7. Wodociągowa				

Temat :

P.B.W. przebudowy drogi powiatowej 4488S na odcinku Wilamowice - Hecznarowice - Kęty

Treść : Plan organizacji ruchu na czas robót. Skrzyżowanie ul. Krakowskiej z ul. Jasną (etap 1).

NUMER UMOWY : 19/2017

SKALA : 1:1000

NUMER RYSUNKU : O-2a

PRACOWANIA PROJEKTOWO - USŁUGOWA " RONDO"
tel. (032) 353-20-37,faks 353-20-41 , kom. 0501-79-78-82 , e-mail : bmarkowski@.wp.pl