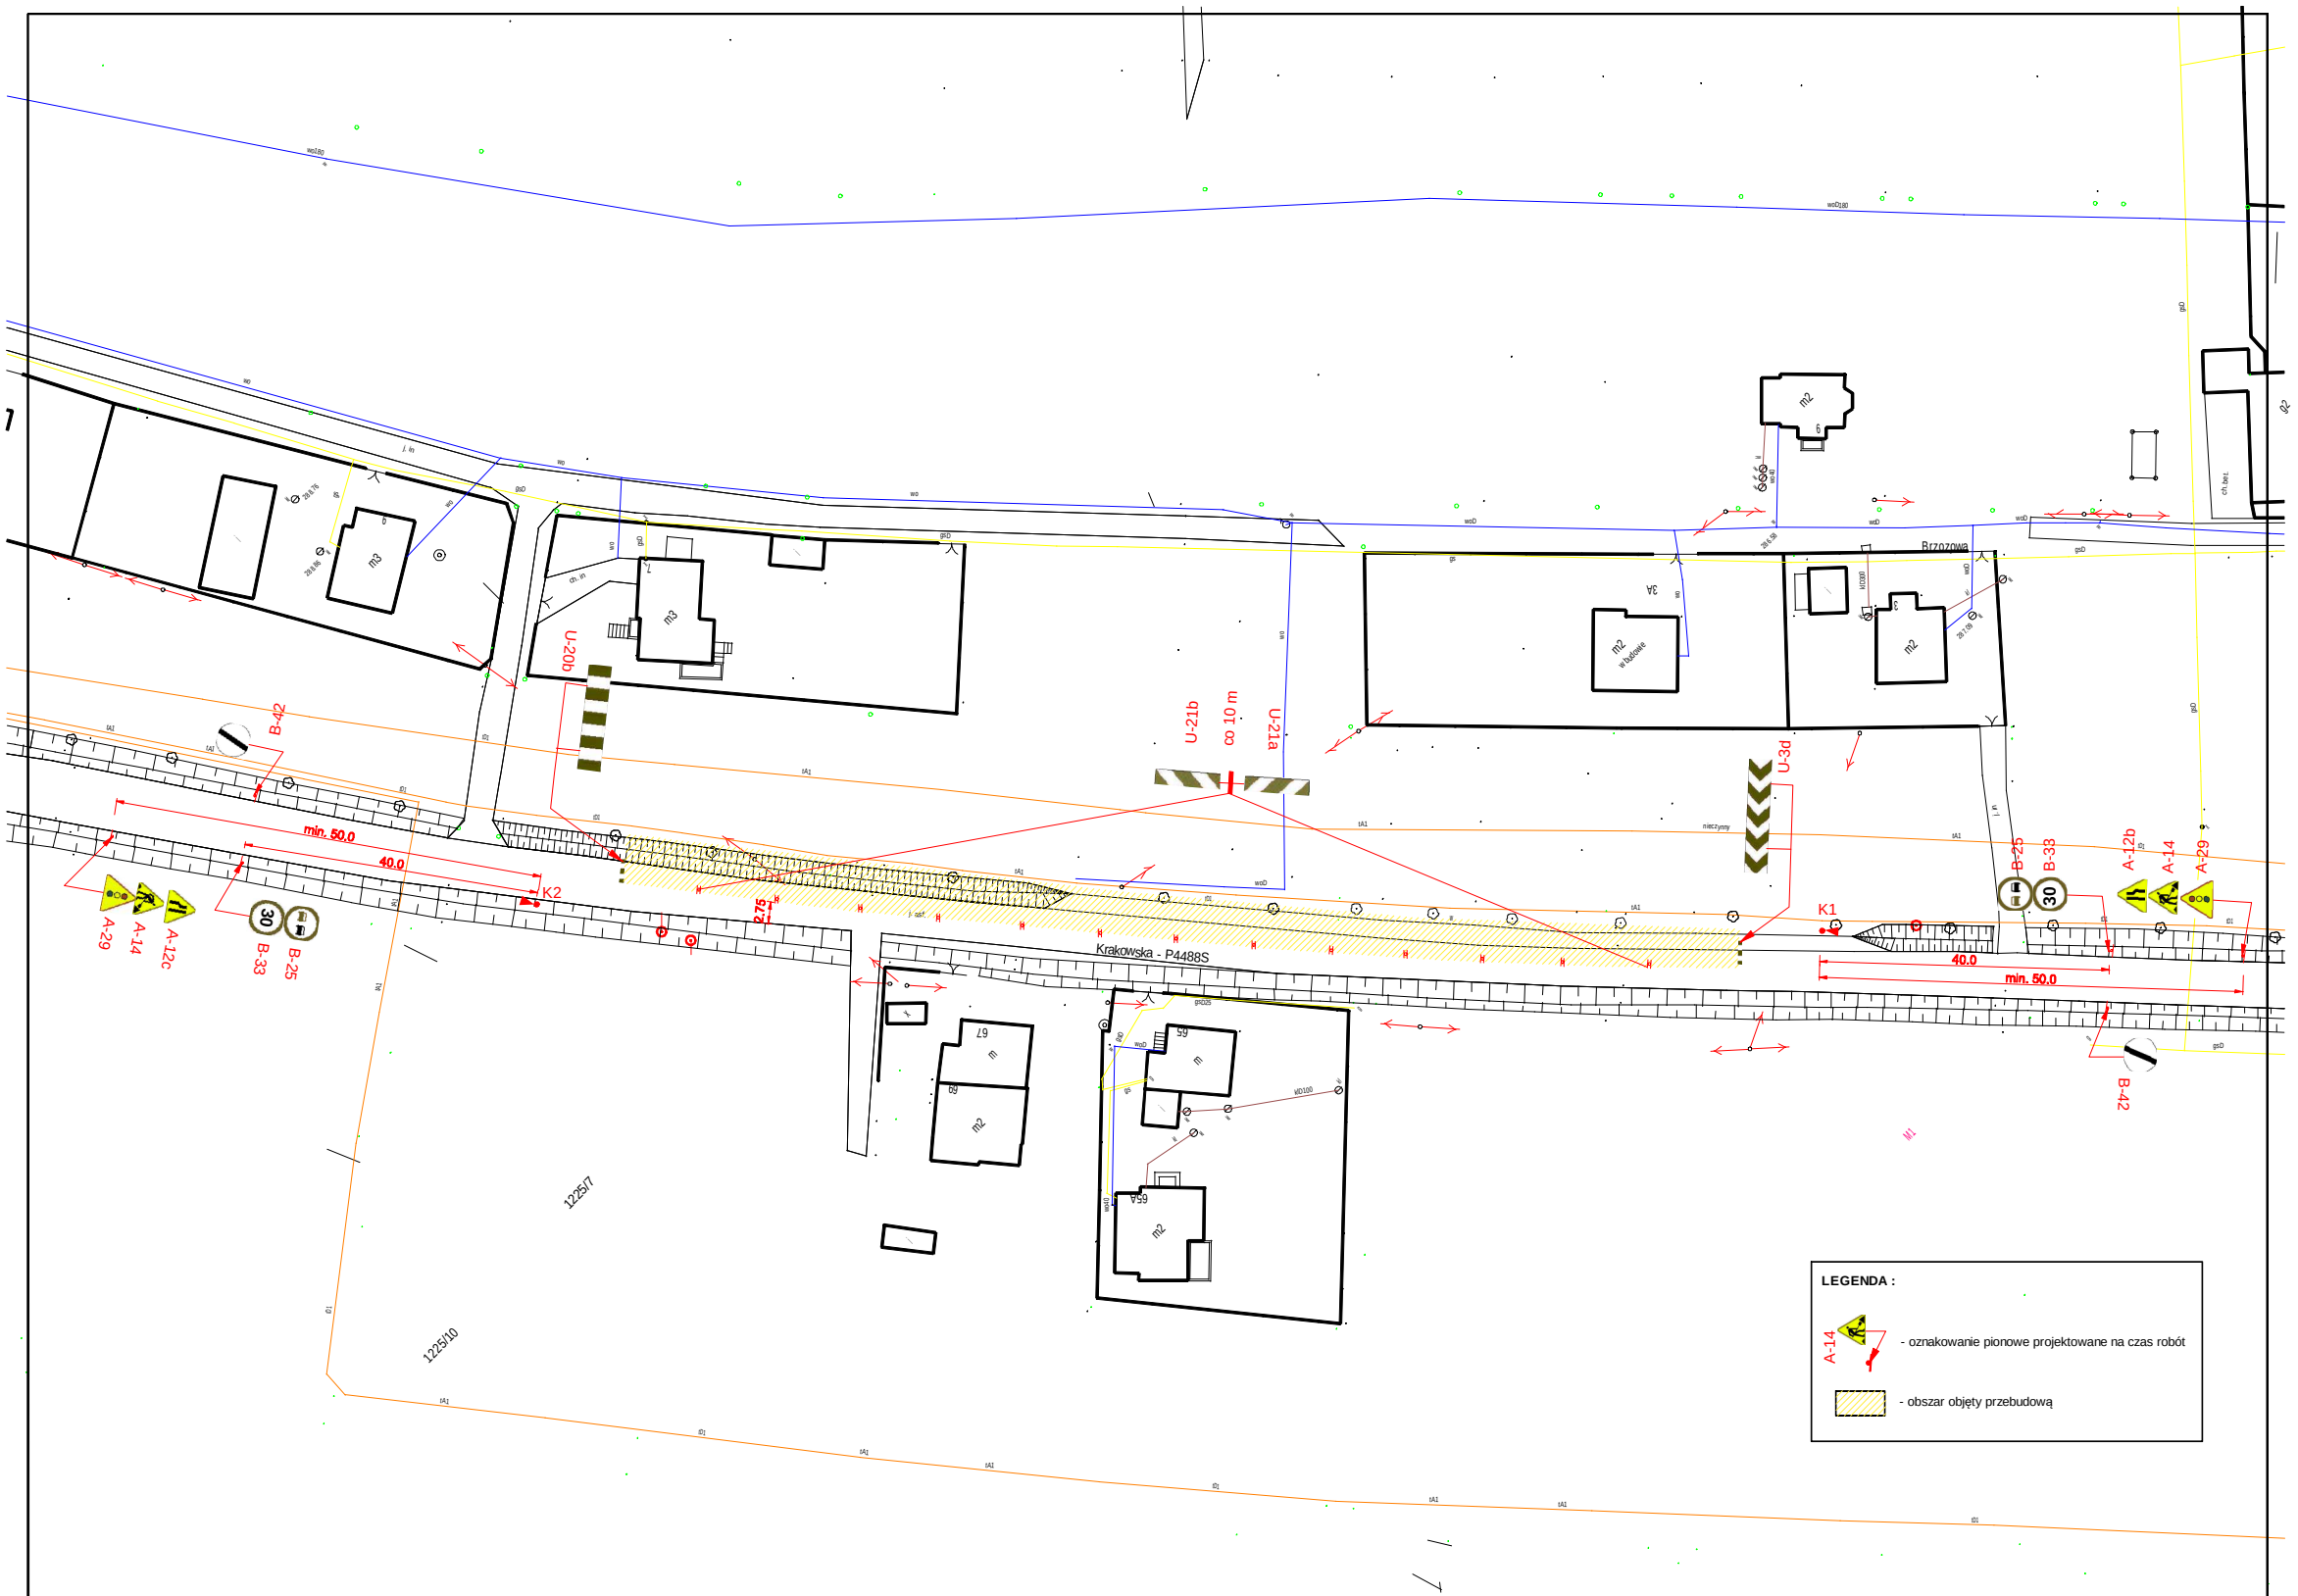

BRANŻA :	DATA :	PROJEKTOWAŁ:	NR UPR.	PODPIS :	Temat :
1. Drogowa	08.2018	mgr inż.B.Markowski	873/93		P.B.W. przebudowy drogi powiatowej 4488S na odcinku Wilamowice - Hecznarowice - Kęty
2. Drogowa	08.2018	mgr inż. Marek Putra			
3. Kanalizacja					Treść : Plan organizacji ruchu na czas robót. Typowa organizacja na odcinku pomiędzy skrzyżowaniami na obszarze zabudowanym.
4. Elektryczna					
5. Architektura					NUMER UMOWY : 19/2017 — SKALA : 1:1000
6. Architektura					NUMER RYSUNKU : O-8a
7. Wodociągowa					PRACOWANIA PROJEKTOWO - USŁUGOWA " RONDO"

tel. (032) 353-20-37,faks 353-20-41 , kom. 0501-79-78-82 , e-mail : bmarkowski@.wp.pl