


PRZEKRÓJ A-A

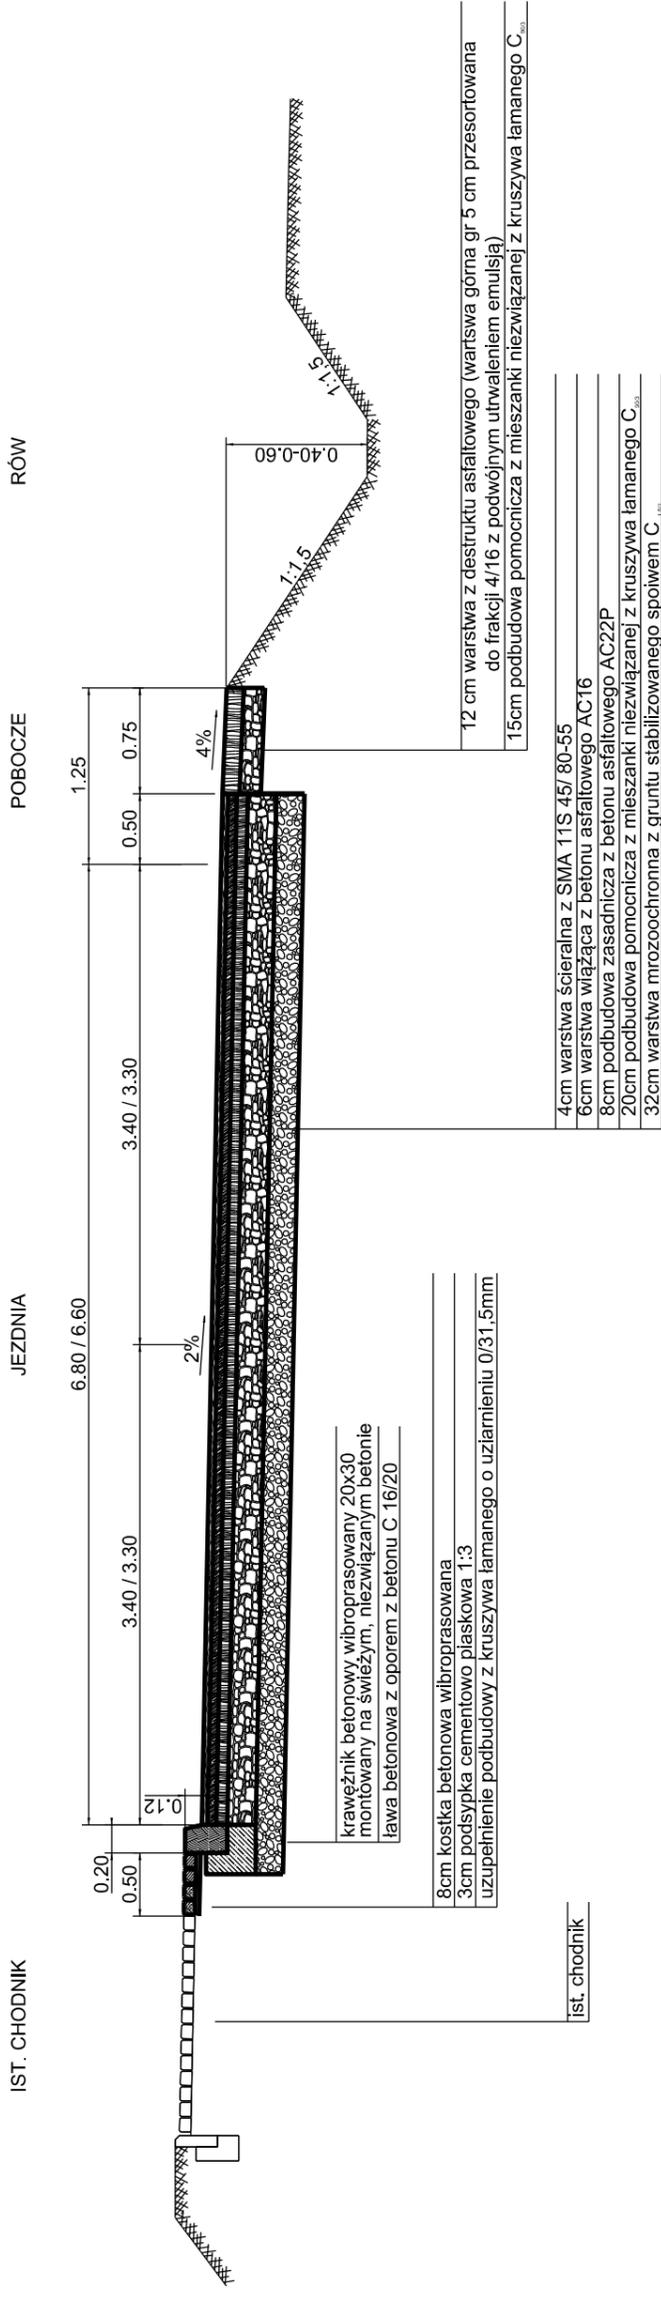

inwestor: ZARZĄD DRÓG POWIATOWYCH w Białsku Białej ul. Regeera 81 43-382 Białsko Biała	Jednostka projektowa: USŁUGI ROJEKTOWE mgr inż. Grzegorz Głanowski ul. Zdrojowa12 43-366 Bujaków
temat: Rozbudowa drogi powiatowej 4444S ul. Krakowska wraz ze skrzyżowaniem z drogą powiatową 4471S ul. Janowicka w m. Bestwina	
treść: Przekroje typowe	
zespół autorski: mgr inż. Grzegorz Głanowski upr. nr SLK/3645/PWOD/11	podpis: <i>Głanowski</i>
sprawdził: mgr inż. Tomasz Gacek upr. nr SLK/3672/PWOD/11	podpis: <i>Gacek</i>
branża: drogowa	
skala: 1:50	
nr rys. 2.1	
projekt budowlany	