


# PRZEKRÓJ B-B

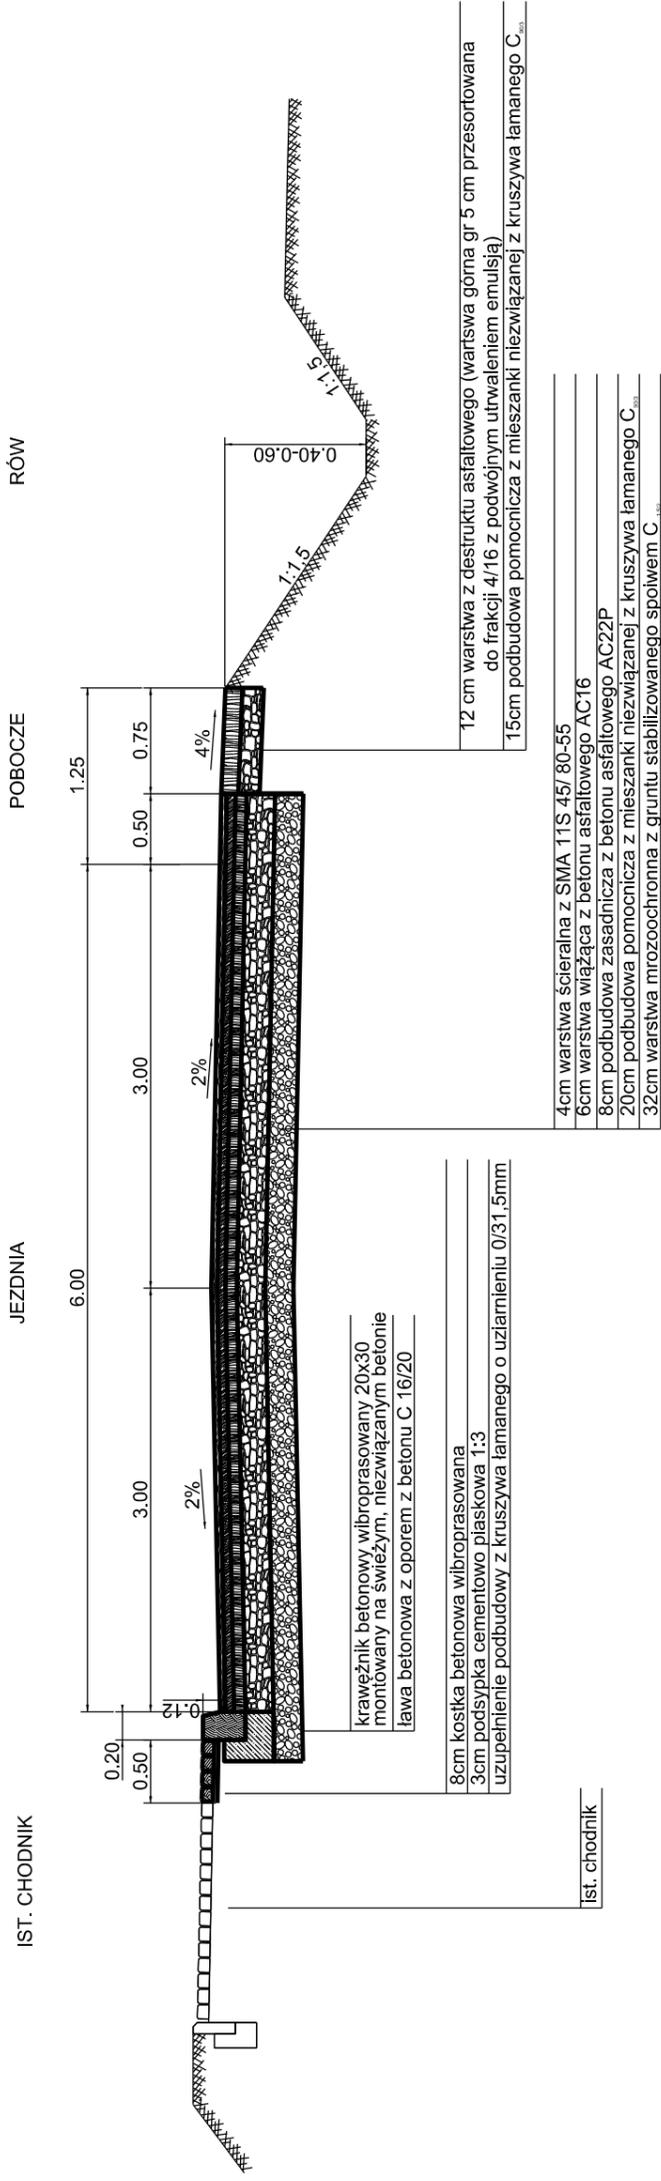

inwestor:	ZARZĄD DRÓG POWIATOWYCH w Białym Białej ul. Regeera 81 43-382 Białsko Biała	Jednostka projektowa:	USŁUGI ROJEKTOWE mgr inż. Grzegorz Głanowski ul. Źrójowa12 43-366 Bujaków
temat:	Rozbudowa drogi powiatowej 4444S ul. Krakowska wraz ze skrzyżowaniem z drogą powiatową 4471S ul. Janowicka w m. Bestwina		
treść:	Przekroje typowe		
zespół autorski:	mgr inż. Grzegorz Głanowski upr. nr SLK/3645/PWOD/11	podpis:	<i>Głanowski</i>
projektant:	mgr inż. Grzegorz Głanowski upr. nr SLK/3645/PWOD/11	podpis:	<i>Głanowski</i>
sprawdził:	mgr inż. Tomasz Gacek upr. nr SLK/3672/PWOD/11	podpis:	<i>Gacek</i>
skala:	1:50	branża:	drogowa
nr rys.	2.2	stadium:	projekt budowlany