


PRZEKRÓJ C-C

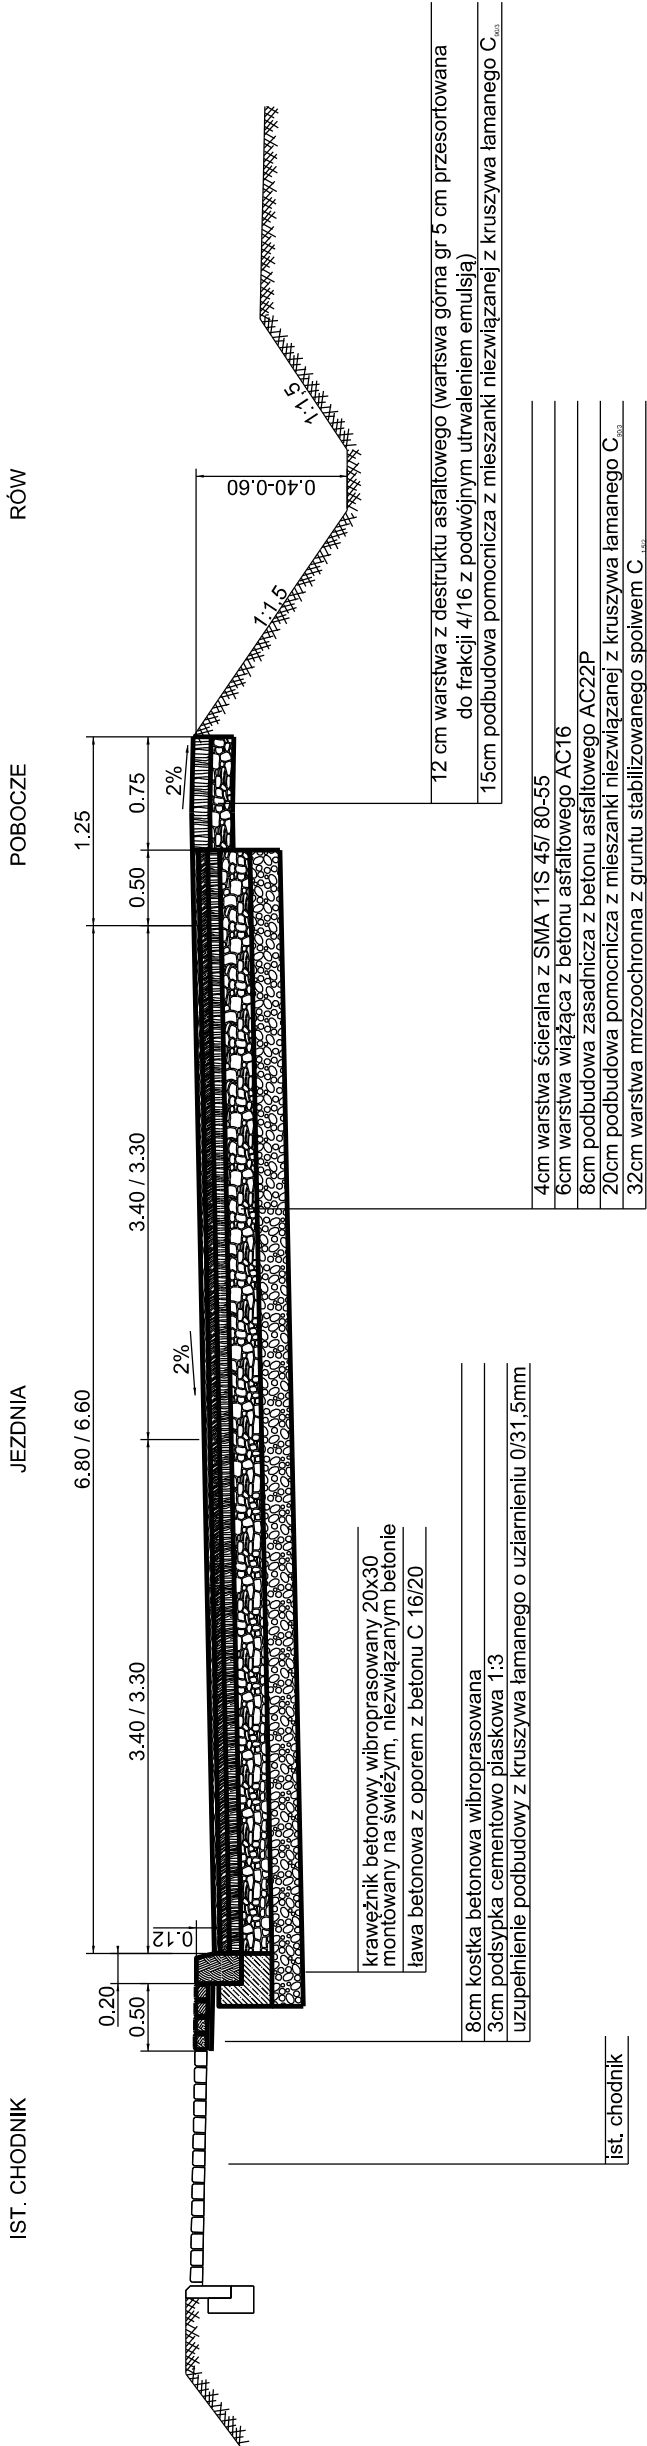

inwestor:	ZARZĄD DRÓG POWIATOWYCH w Białsku Białej ul. Regera 81 43-382 Białsko Biała	Jednostka projektowa:		USŁUGI ROJEKTOWE mgr inż. Grzegorz Głanowski ul. Zdrojowa12 43-366 Bujaków
temat:	Rozbudowa drogi powiatowej 4444S ul. Krakowska wraz ze skrzyżowaniem z drogą powiatową 4471S ul. Janowicka w m. Bestwina			
treść:	Przekroje typowe		branża:	skala:
zespół autorski:	mgr inż. Grzegorz Głanowski upr. nr SLK/3645/PWOD/11		drogowa	1:50
projektant:				
sprawdził:	mgr inż. Tomasz Gacek upr. nr SLK/3672/PWOD/11	podpis:		stadium:
		podpis:		nr rys.
				2.3
		projekt		budowlany