


PRZEKRÓJ E-E

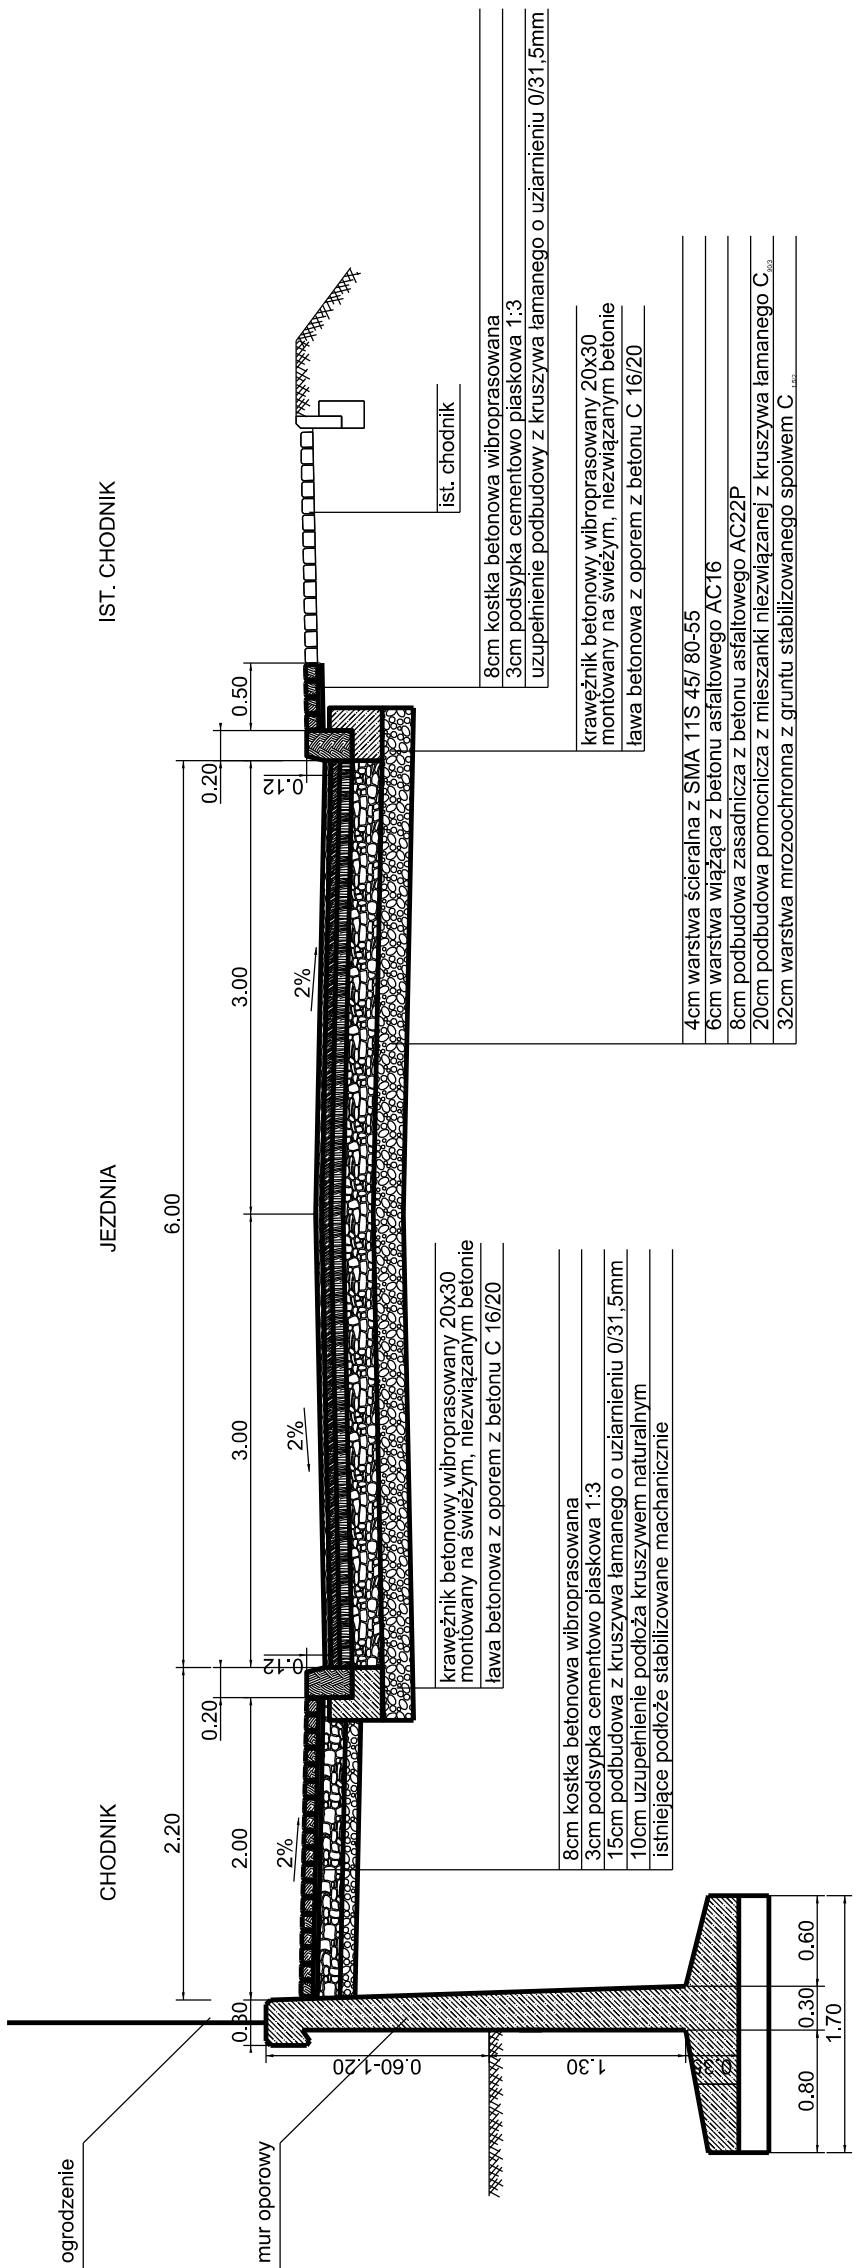

Investor:	ZARZĄD DRÓG POWIATOWYCH w Bielsku-Białej ul. R. Regera 81 43-382 Bielsko-Biała	Jednostka projektująca: USŁUGI PROJEKTOWE mgr inż. Grzegorz Głąbowski ul. Targowa 12 43-356 Bujaków
temat:	Rozbudowa drogi powiatowej 4444S ul. Krakowska wraz ze skrzyżowaniem z drogą powiatową 4471S ul. Janowicka w m. Bestwina	skala: 1:50
tresć:	Przekroje typowe	branża: drogowa
zespół autorski:	projektant: mgr inż. Grzegorz Głąbowski upr. nr SLK/3645/PWOD/11	podpis: <i>Janek</i>
spawaczy:	mgr inż. Tomasz Gacek upr. nr SLK/3672/PWOD/11	podpis: <i>Janek</i>
		nr rys. 2.5