


PRZEKRÓJ F-F

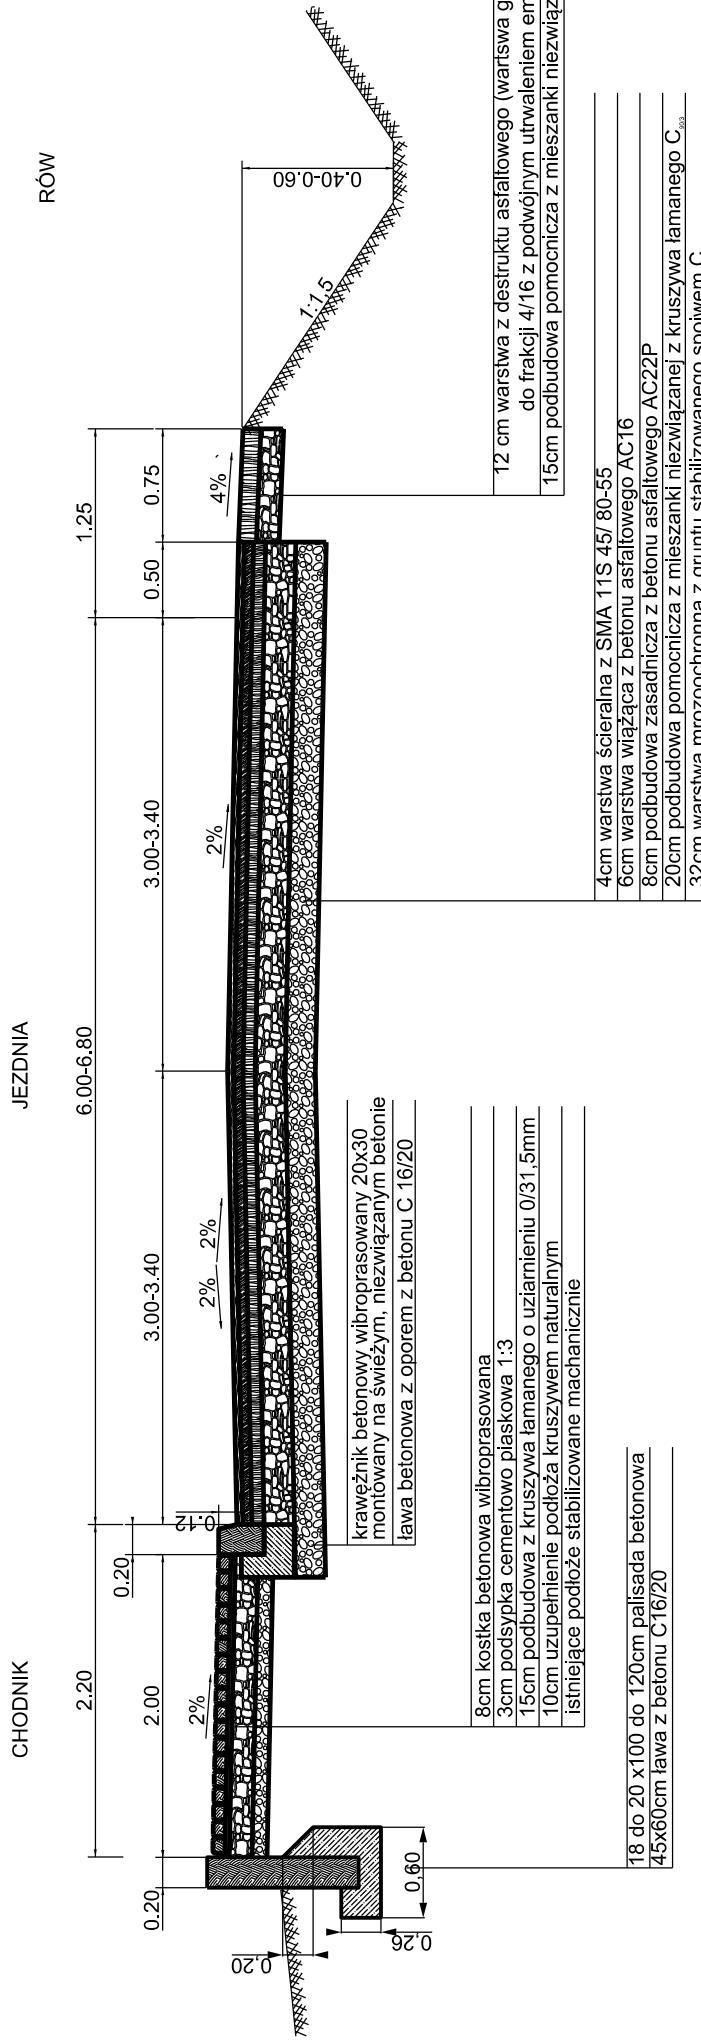

| | | |
|------------------|--|--|
| Investor: | ZARZĄD DRÓG POWIATOWYCH w Bielsku-Białej ul. R. Regera 81 43-382 Bielsko-Biała | Jednostka projektująca: USŁUGI PROJEKTOWE mgr inż. Grzegorz Głąbowski ul. Zdrojowa 12 43-356 Bujaków |
| temat: | Rozbudowa drogi powiatowej 4444S ul. Krakowska wraz ze skrzyżowaniem z drogą powiatową 4471S ul. Janowicka w m. Bestwina | skala: 1:50 |
| tresć: | Przekroje typowe | branża: drogowa |
| zespół autorski: | projektant: mgr inż. Grzegorz Głąbowski upr. nr SLK/3645/PWOD/11 | podpis: <i>Janek</i> |
| sprawdzili: | mgr inż. Tomasz Gacek upr. nr SLK/3672/PWOD/11 | podpis: <i>Janek</i> |
| | | nr rys. projekt budowlany 2.6 |