


PRZEKRÓJ G-G

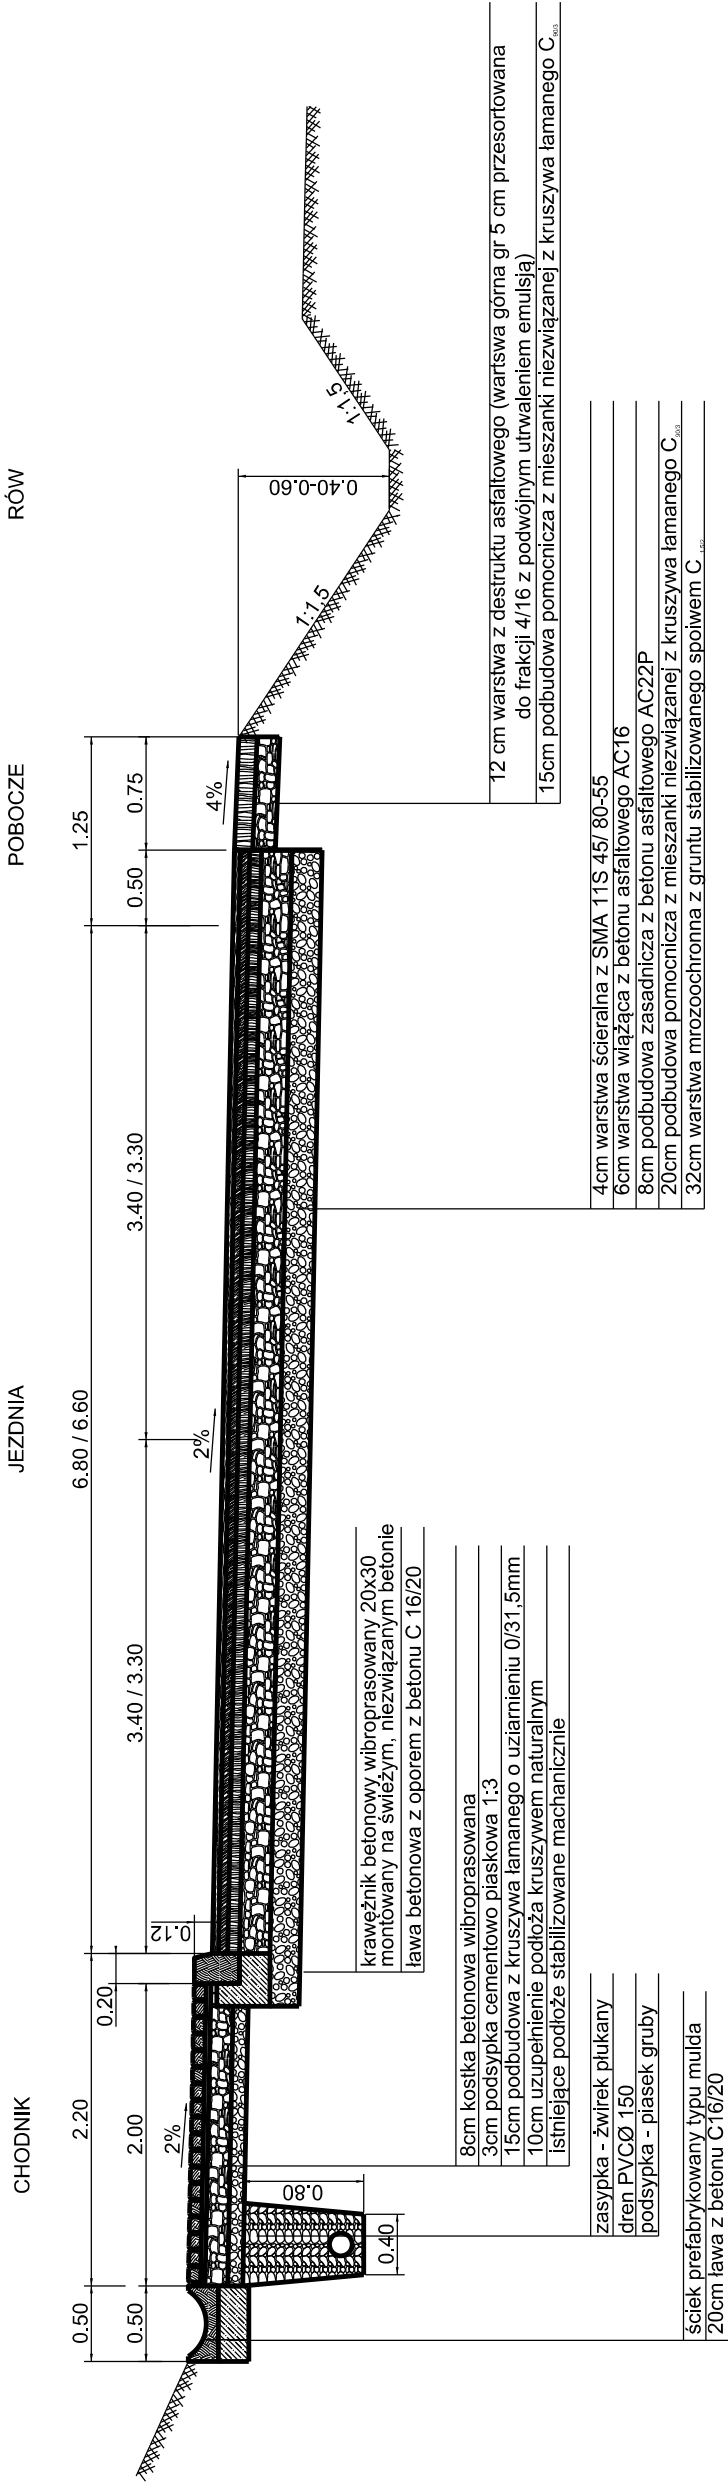

inwestor:	ZARZĄD DRÓG POWIATOWYCH w Białsku Białej ul. Regeera 81 43-382 Bielesko Biała	Jednostka projektowa:	USŁUGI ROJEKTOWE mgr inż. Grzegorz Głanowski ul. Zdrojowa12 43-356 Bujaków
temat:	Rozbudowa drogi powiatowej 4444S ul. Krakowska wraz ze skrzyżowaniem z drogą powiatową 4471S ul. Janowicka w m. Bestwina		
treść:	Przekroje typowe		
zespół autorski:	mgr inż. Grzegorz Głanowski		skala:
projektant:	upr. nr SLK/3645/PWOD/11		branża:
	podpis:		drogowa
sprawdził:	mgr inż. Tomasz Gacek		stadium:
	upr. nr SLK/3672/PWOD/11		nr rys.
	podpis:		projekt budowlany
			2.7