


PRZEKRÓJ H-H

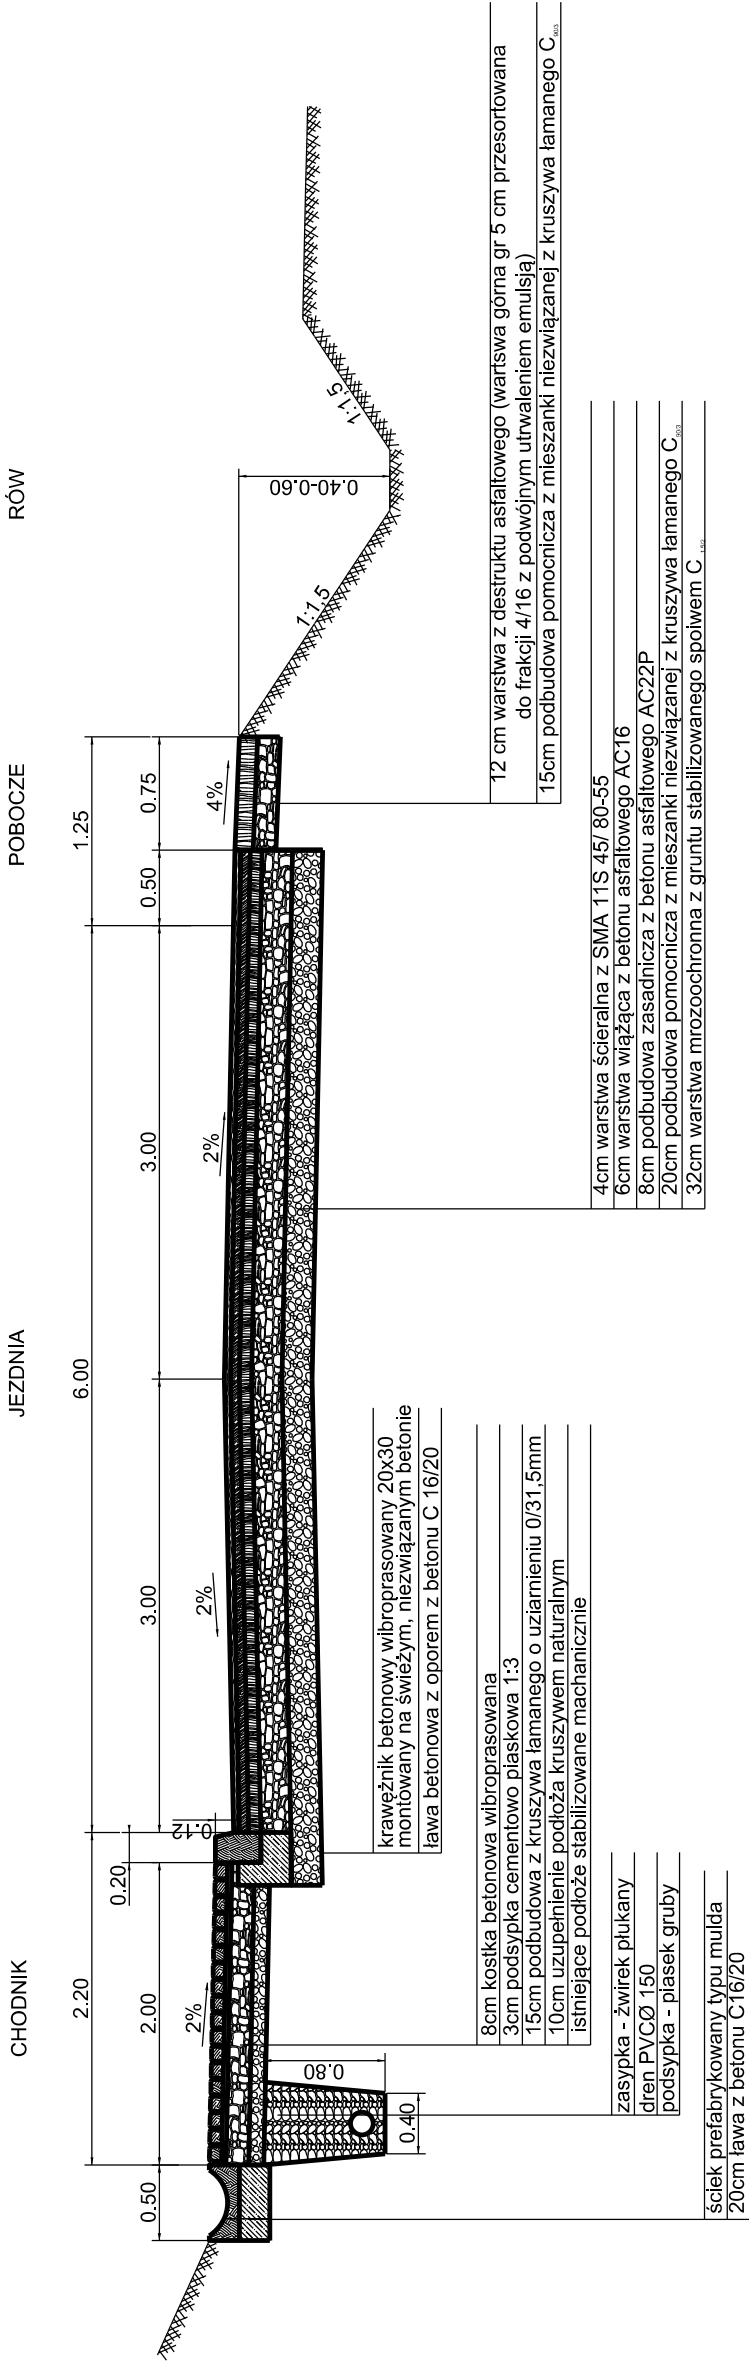

inwestor:	ZARZĄD DRÓG POWIATOWYCH w Białsku Białej ul. Regera 81 43-382 Bielesko Biała	Jednostka projektowa:	USŁUGI ROJEKTOWE mgr inż. Grzegorz Głanowski ul. Zdrojowa12 43-366 Bujaków
temat:	Rozbudowa drogi powiatowej 4444S ul. Krakowska wraz ze skrzyżowaniem z drogą powiatową 4471S ul. Janowicka w m. Bestwina		
treść:	Przekroje typowe		
zespół autorski:	mgr inż. Grzegorz Głanowski		skala:
projektant:	mgr inż. Grzegorz Głanowski upr. nr SLK/3645/PWOD/11		branża:
sprawdził:	mgr inż. Tomasz Gacek upr. nr SLK/3672/PWOD/11		drogowa
	podpis:		stadium:
	podpis:		nr rys.
	projekt budowlany		2.8