


PRZEKRÓJ I-I

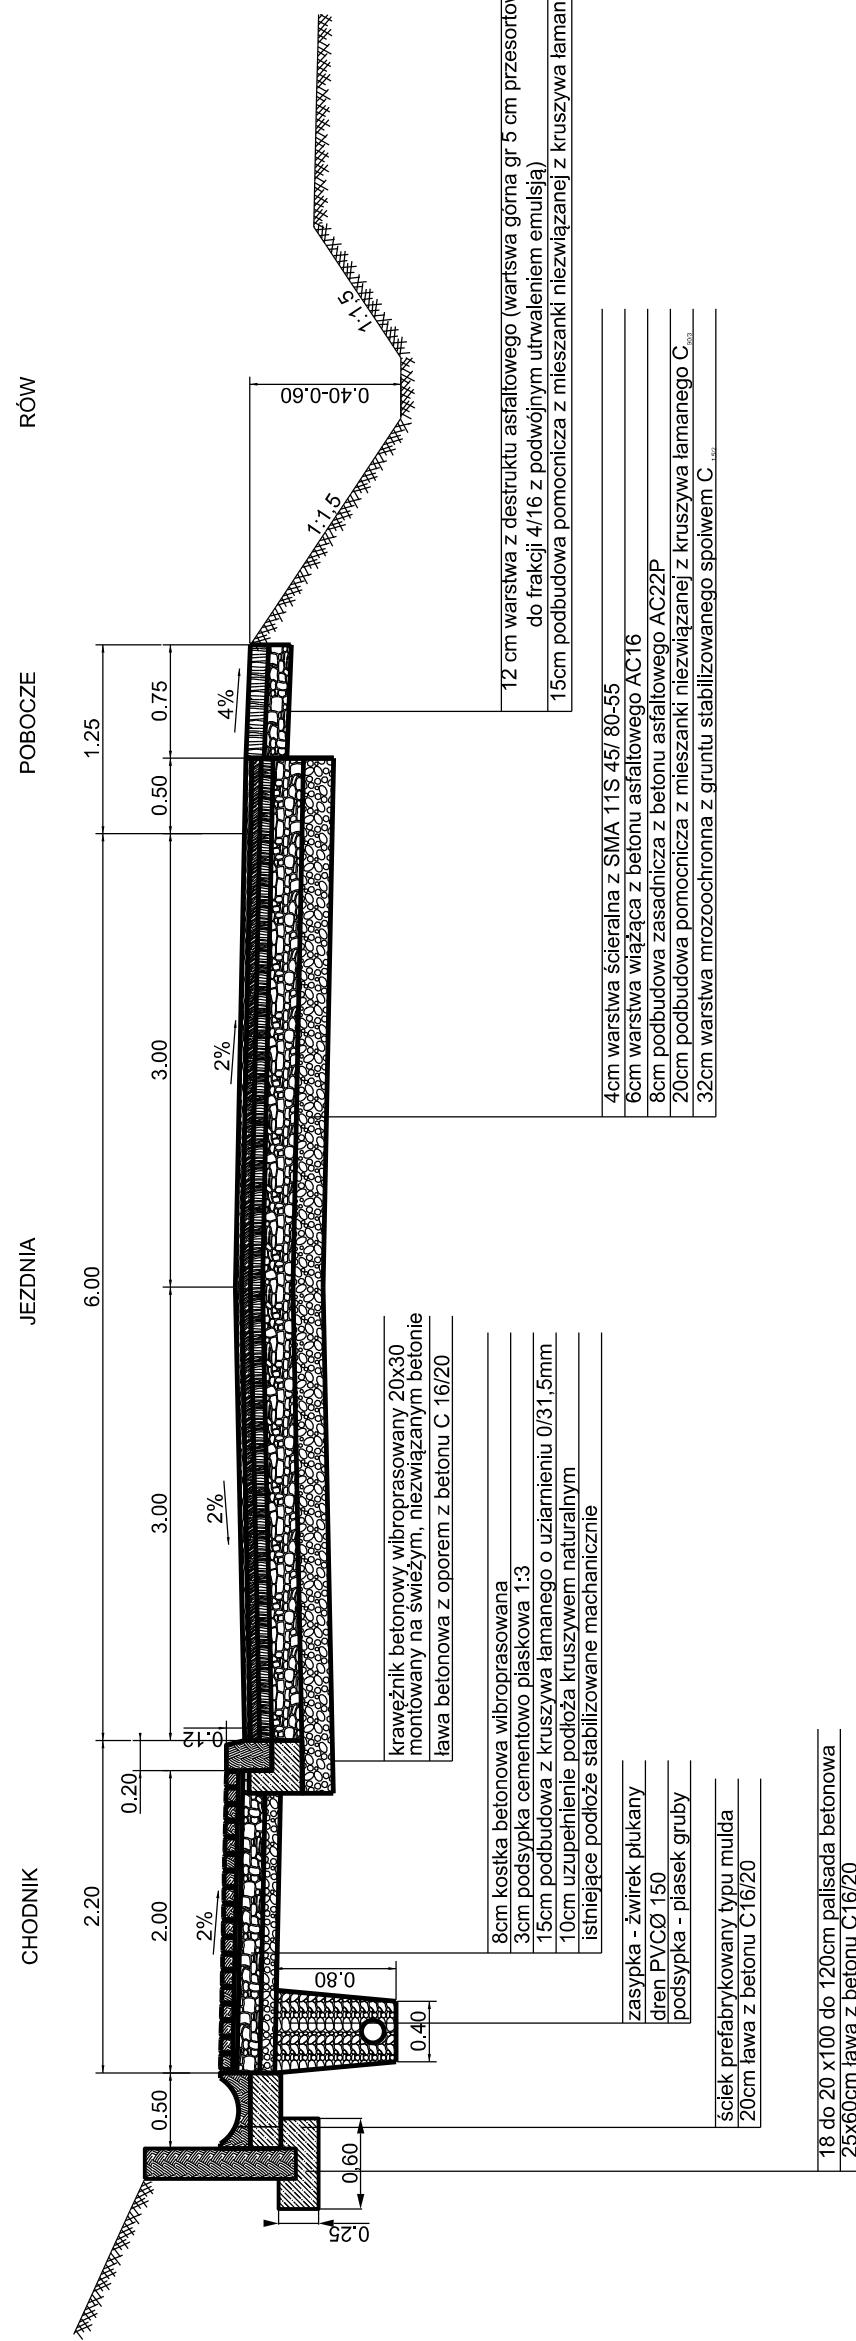

Investor:	ZARZĄD DRÓG POWIATOWYCH w Bielsku-Białej ul. R. Regera 81 43-382 Bielsko-Biała	Jednostka projektująca: USŁUGI PROJEKTOWE mgr inż. Grzegorz Głąbowski ul. Zdrojowa 12 43-356 Bujaków
temat:	Rozbudowa drogi powiatowej 4444S ul. Krakowska wraz ze skrzyżowaniem z drogą powiatową 4471S ul. Janowicka w m. Bestwina	skala: 1:50
tresć:	Przekroje typowe	branża: drogowa
zespół autorski: projektant:	mgr inż. Grzegorz Głąbowski upr. nr SLK/3645/PWOD/11	stadium: nr rys.
spawidź:	mgr inż. Tomasz Gacek upr. nr SLK/3672/PWOD/11	projekt budowlany 2.9 <i>Głąb</i>