


PRZEKRÓJ L-L

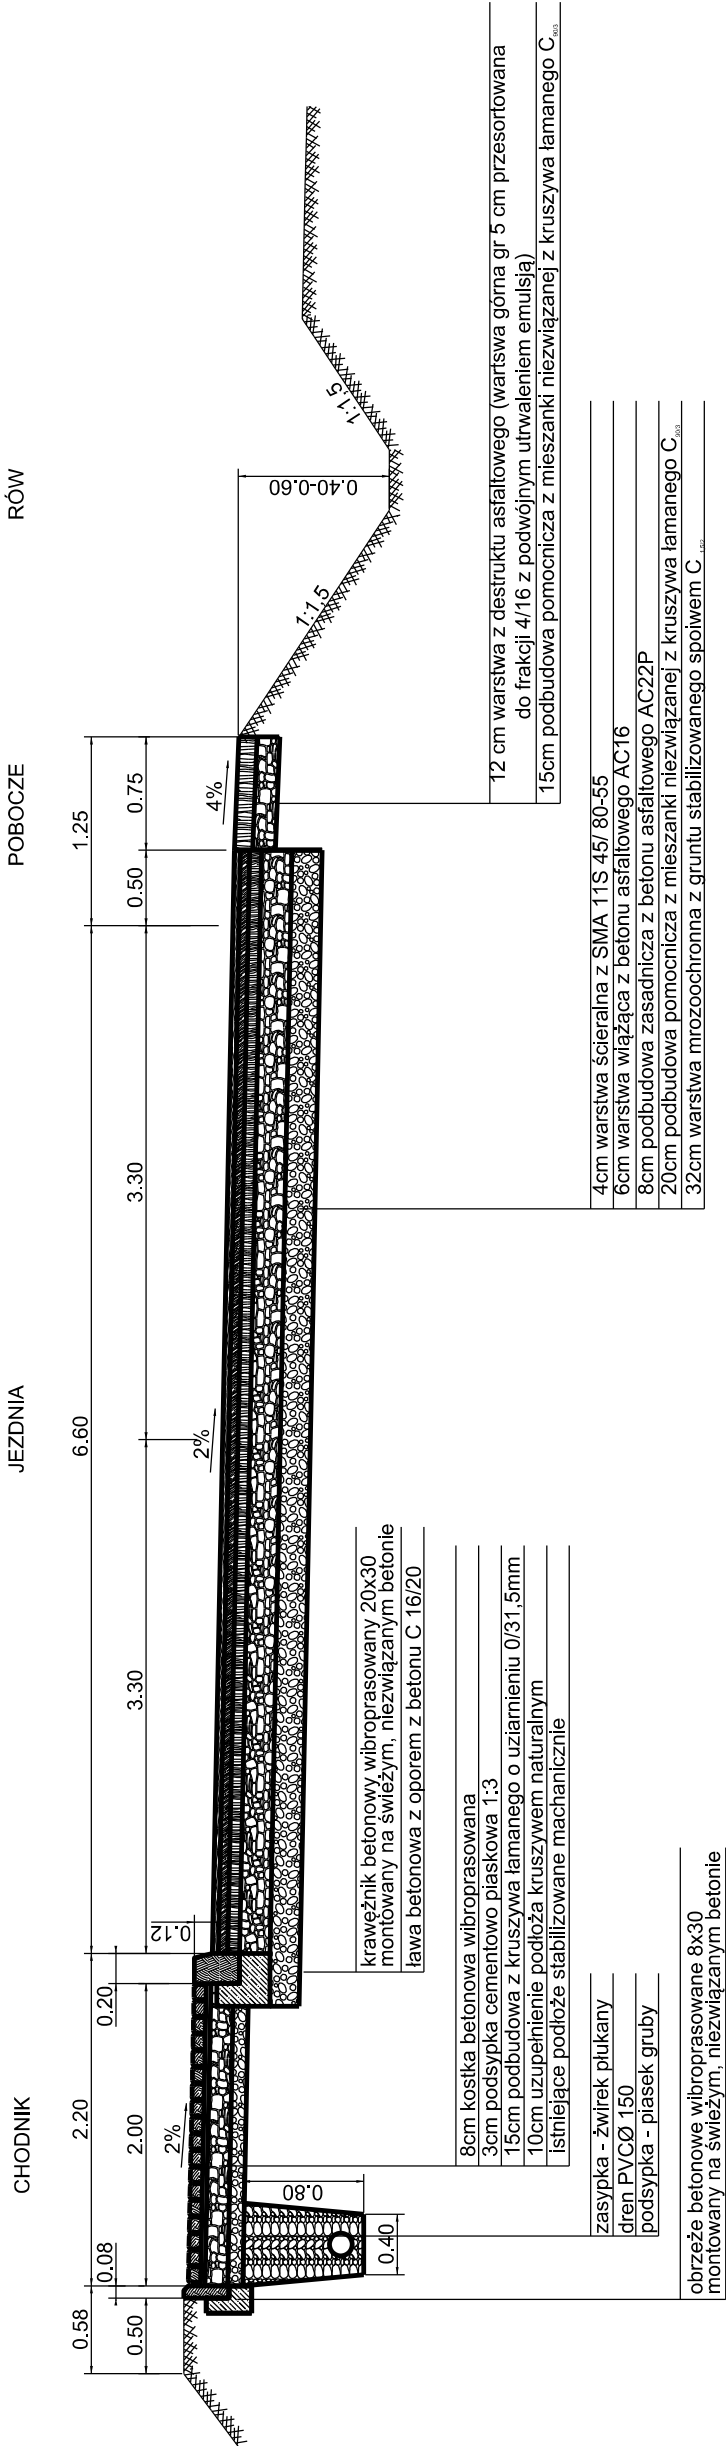

| | | | |
|------------------|---|-----------------------|--------------------------------------------------------------------------------------|
| Investor: | ZARZĄD DRÓG POWIATOWYCH w Białym Białym ul. Regeera 81 43-382 Białko Biało | Jednostka projektowa: | USŁUGI ROJEKTOWE mgr inż. Grzegorz Głanowski ul. Zdrojowa 12 43-356 Bujaków |
| temat: | Rozbudowa drogi powiatowej 4444S ul. Krakowska wraz ze skrzyżowaniem z drogą powiatową 4471S ul. Janowicka w m. Bestwina | | |
| treść: | Przekroje typowe | | |
| zespół autorski: | mgr inż. Grzegorz Głanowski | | |
| projektant: | mgr inż. Grzegorz Głanowski upr. nr SLK/3645/PWOD/11 | | |
| sprawdził: | mgr inż. Tomasz Gacek upr. nr SLK/3672/PWOD/11 | | |
| branża: | drogowa | | |
| skala: | 1:50 | | |
| nr rys. | projekt budowlany | | |
| 2.12 | | | |