



ZJAZDY DO POSESJI OD STRONY POBOCZA

PRZEKRÓJ A-A

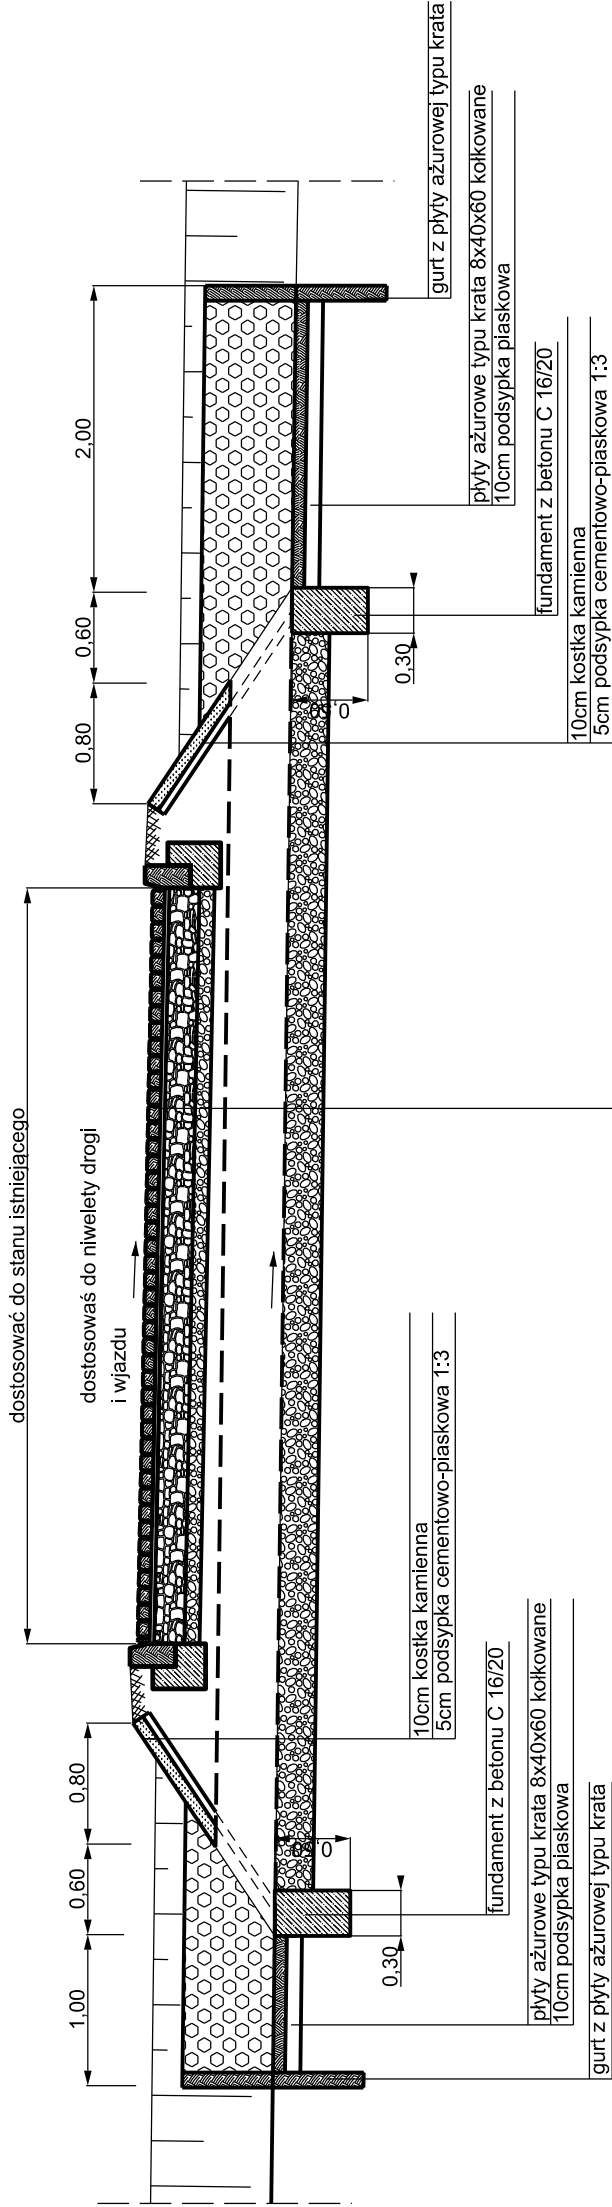


WLOT / WYLOT PRZEPUSTU

WIDOK Z GÓRY

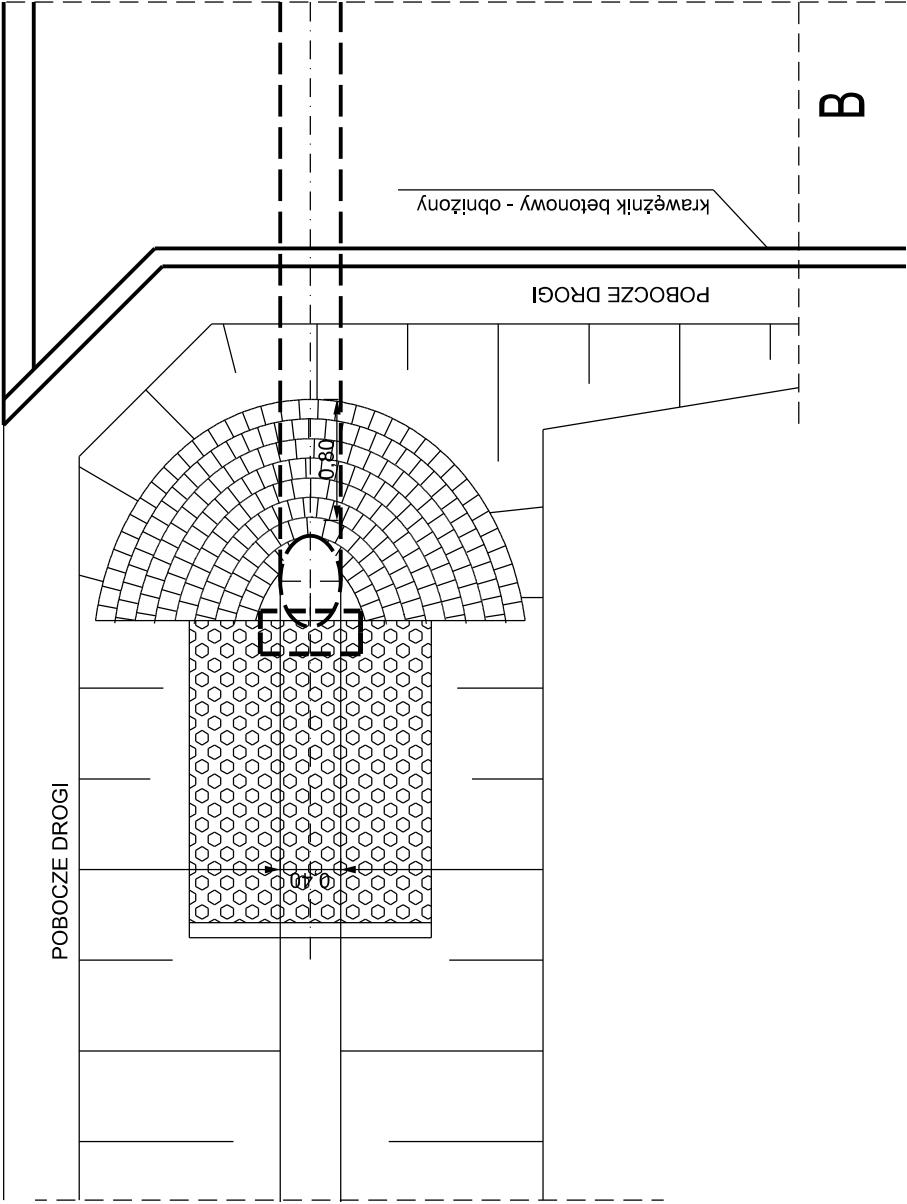

PRZEKRÓJ B-B

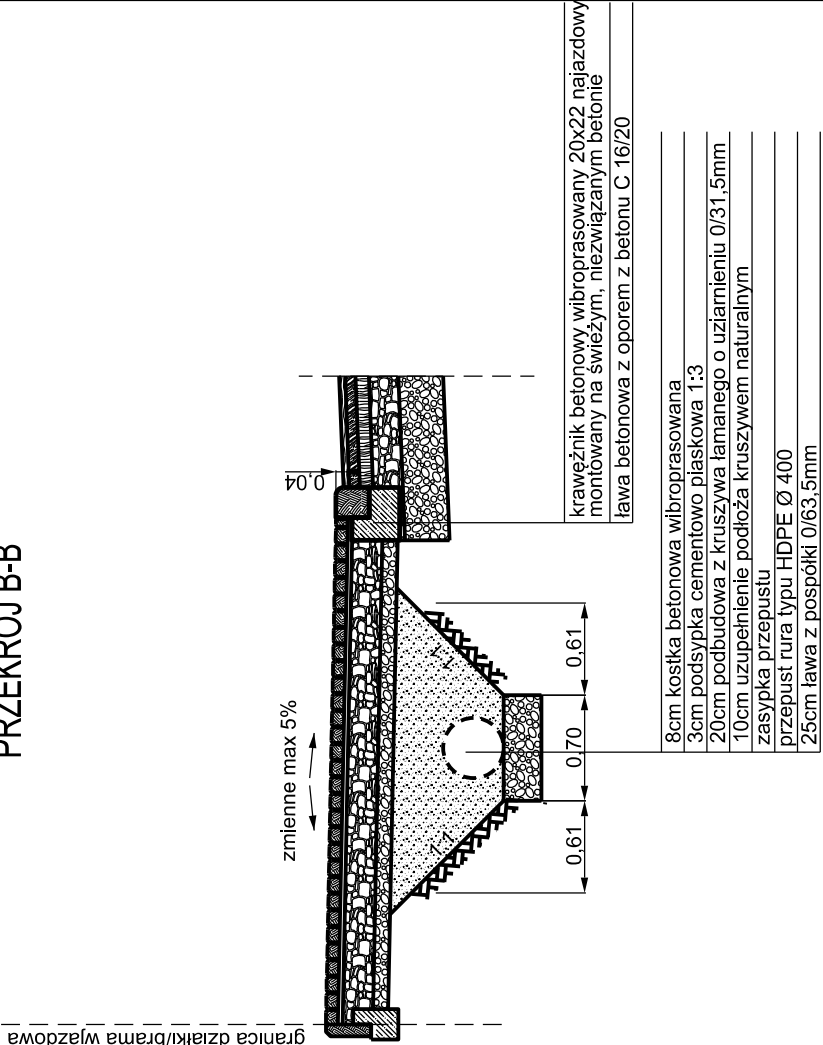

inwestor:	ZARZĄD DRÓG POWIATOWYCH w Białku Białej ul. Rejtera 8 43-382 Białsko Biała	Jednostka projektowa:	USŁUGI PROJEKTOWE mgr inż. Grzegorz Głanowski ul. Kąkolowa 12 43-556 Bujaków
temat:	Rozbudowa drogi powiatowej 4444S ul. Krakowska wraz ze skrzyżowaniem z drogą powiatową 4471S ul. Janowicka w m. Bestwina		
Treść:	Przekroje typowe		
zespół autorski:	mgr inż. Grzegorz Głanowski	podpis:	skala:
projektant:	mgr inż. Grzegorz Głanowski upr. nr SLK/3645/PWOD/11	podpis:	1:50
sprawił:	mgr inż. Tomasz Gacek upr. nr SLK/3672/PWOD/11	podpis:	nr rys.
			projekt budowlany

2.13