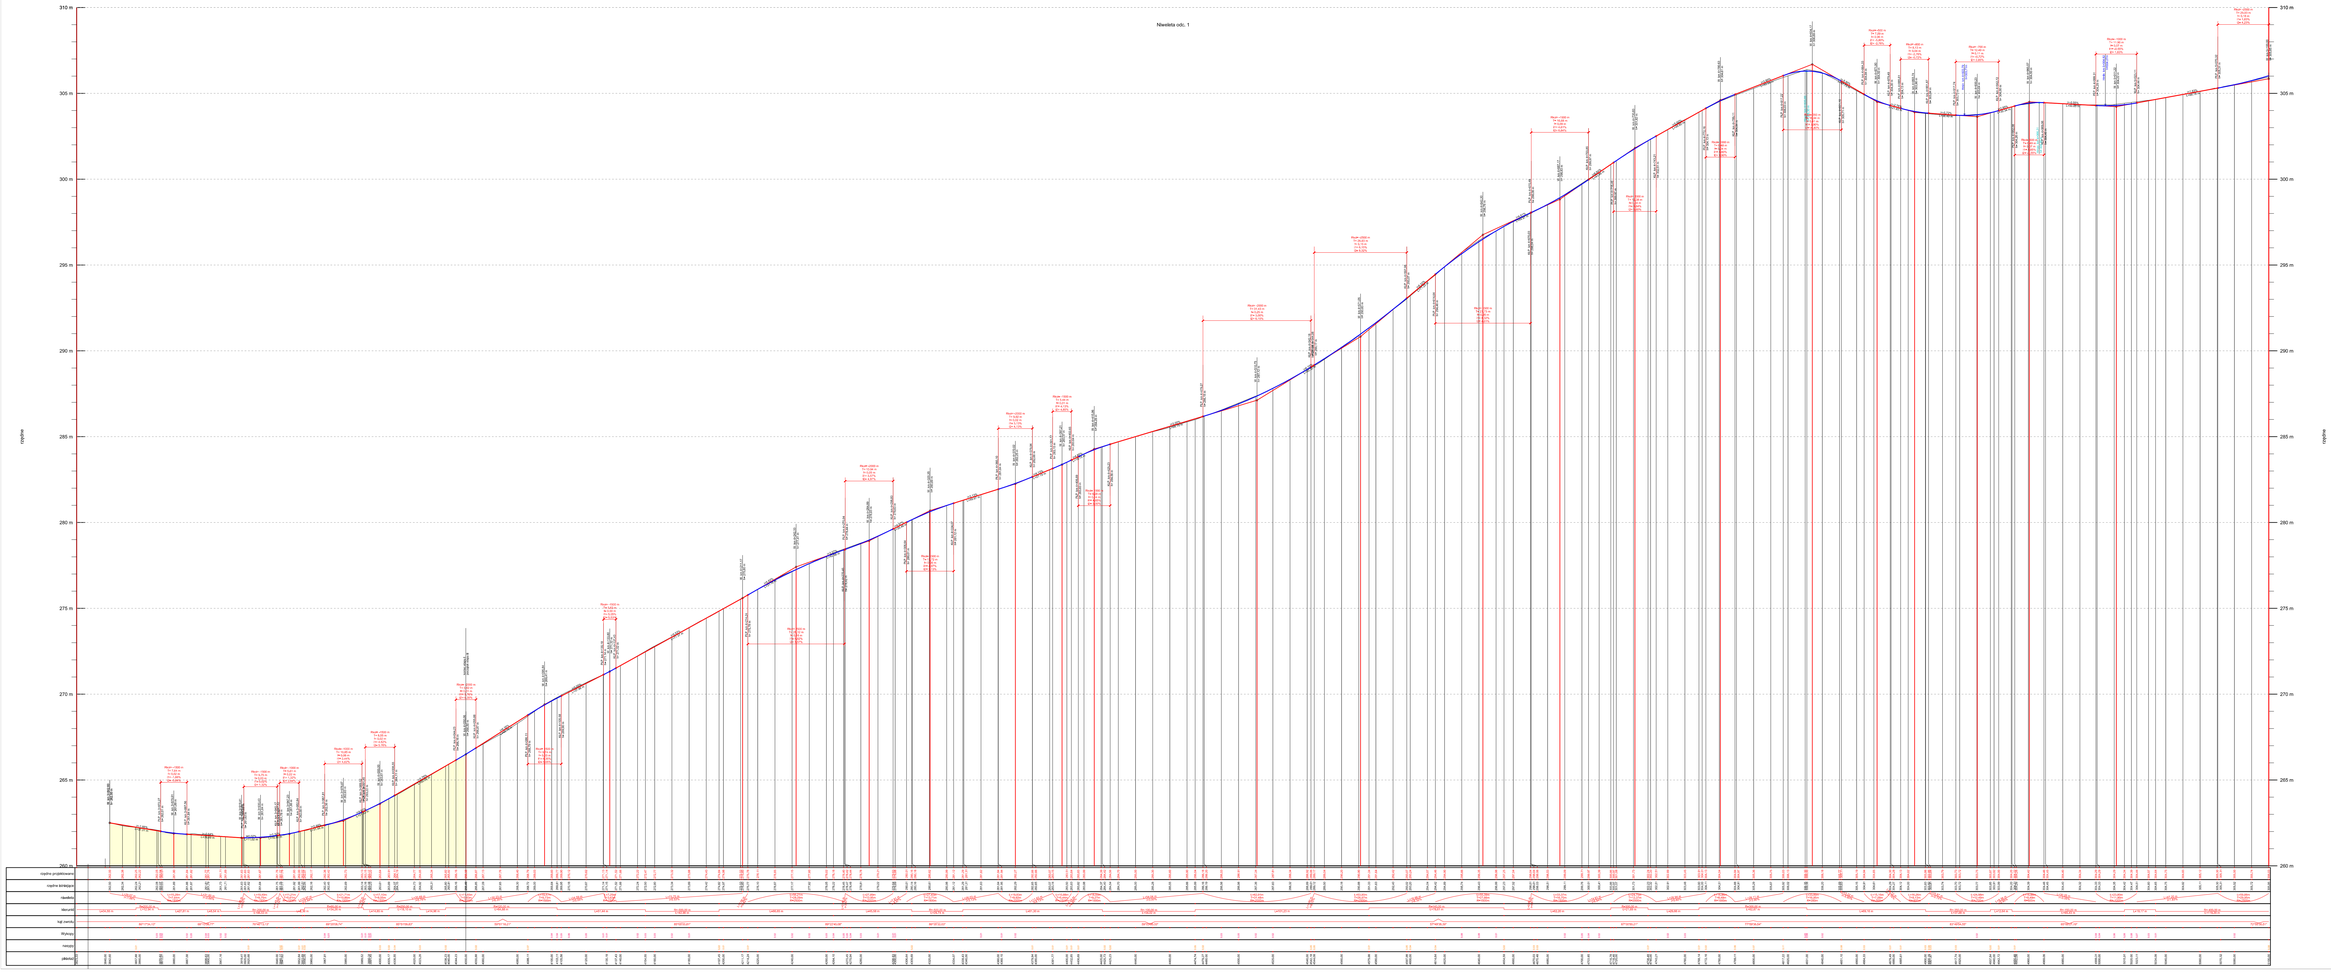

inwestor: ZARZĄD DRÓG POWIATOWYCH w Bielsku Białej ul. Rogatka 81 43-300 Bielsko Biała	jednostka projektowa: USŁUGI PROJEKTOWE mgr inż. Grzegorz Głowacki ul. Żabkowska 2 43-208 Brzeźnica		
obiekt: Rozbudowa drogi powiatowej 4444S ul. Krakowska wraz ze skrzyżowaniem z drogą powiatową 4471S ul. Janowicka w m. Bestwina			
tytuł: Profil podłużny		branża: drogowa	skala: 1:1000 / 100
stopień opracowania: projekt budowlany			
projektant: mgr inż. Grzegorz Głowacki upr. nr SLA/0363/POOD/11	podpis:	rysunek: projekt budowlany	nr rys. 3.1
sprawdził: mgr inż. Tomasz Gacek upr. nr SLA/1307/POOD/11	podpis:		