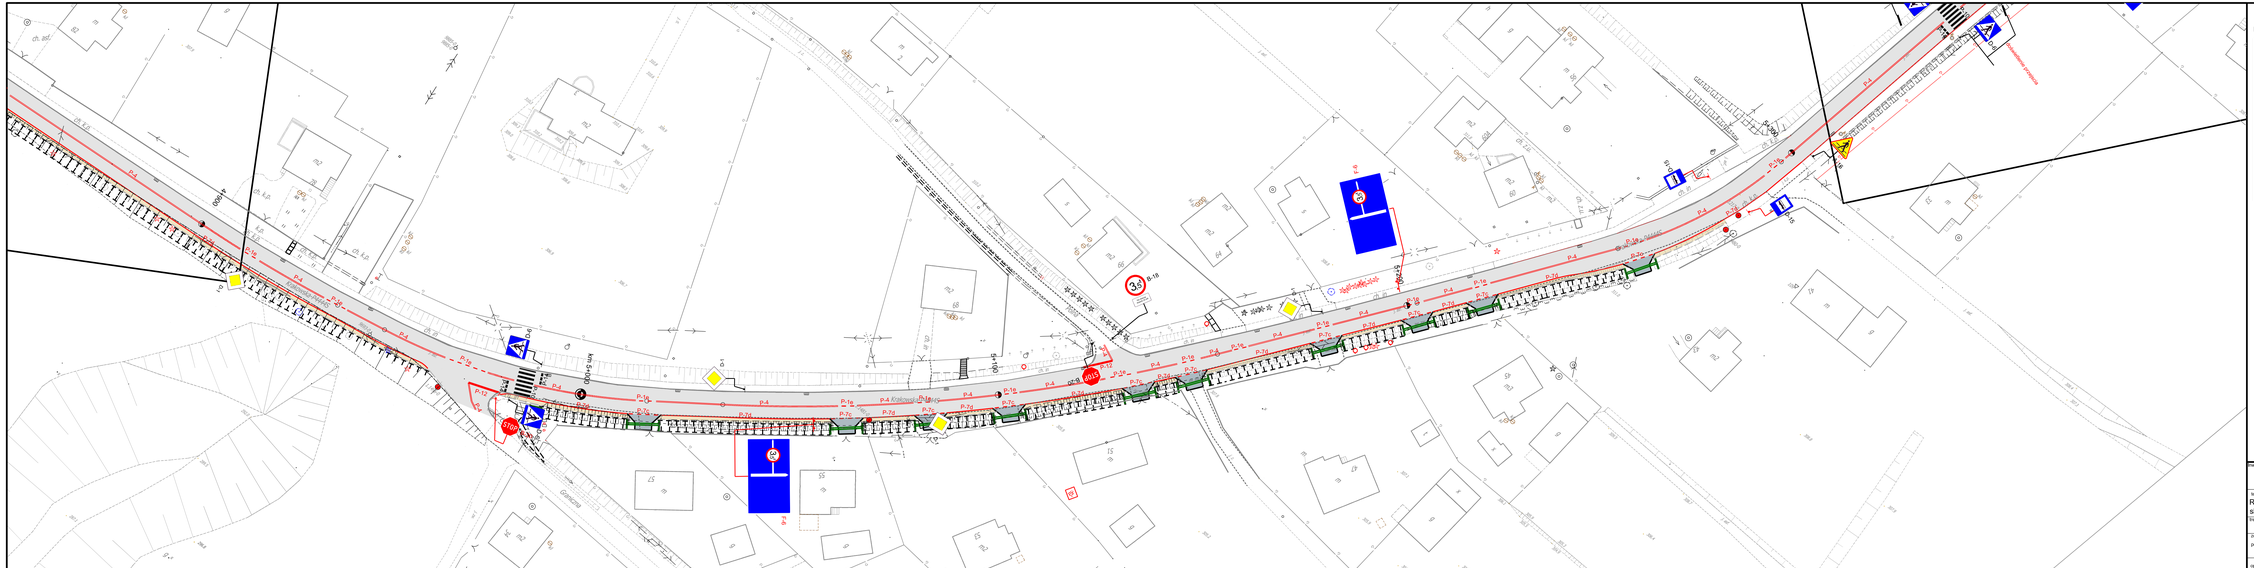

LEGENDA

- jezdnia
- wysepki kamienne przejezdne
- zatoki autobusowe
- chodnik
- zjazdy do posesji nawierzchnia z kostki betonowej
- zjazdy do posesji nawierzchnia bitumiczna
- pobocze utwardzone
- zieleń
- krawężnik betonowy
- krawężnik betonowy - obniżony
- krawężnik kamienny
- krawężnik kamienny - obniżony
- obrzeże betonowe
- odtworzenie rowów
- przepust
- ścianka czołowa

A-16 istniejące oznakowanie pionowe

D-1 projektowane oznakowanie pionowe

projektowane oznakowanie poziome

istniejące oznakowanie poziome

Inwestor: ZARZĄD DRÓG POWIATOWYCH w Bielsku Białej ul. Regera 81 43-382 Bielsko Biała

Jednostka projektowa: USŁUGI PROJEKTOWE mgr inż. Grzegorz Olszowski ul. Sadowa 1 43-346 Bujaków

Temat: Rozbudowa drogi powiatowej 4444S ul. Krakowska wraz ze skrzyżowaniem z drogą powiatową 4471S ul. Janowicka w m. Bestwina

Tytuł: **Projekt docelowej organizacji ruchu**

Zespół autorski: projektant:	mgr inż. Grzegorz Olszowski upr. nr SLK/0487/POOD/11	podpis:	branża: inżynieria ruchu	skala: 1:500
opracował:	mgr inż. Krzysztof Wygas	podpis:	stadium: projekt organizacji ruchu	nr rys. 1.3