


PRZEKRÓJ A-A

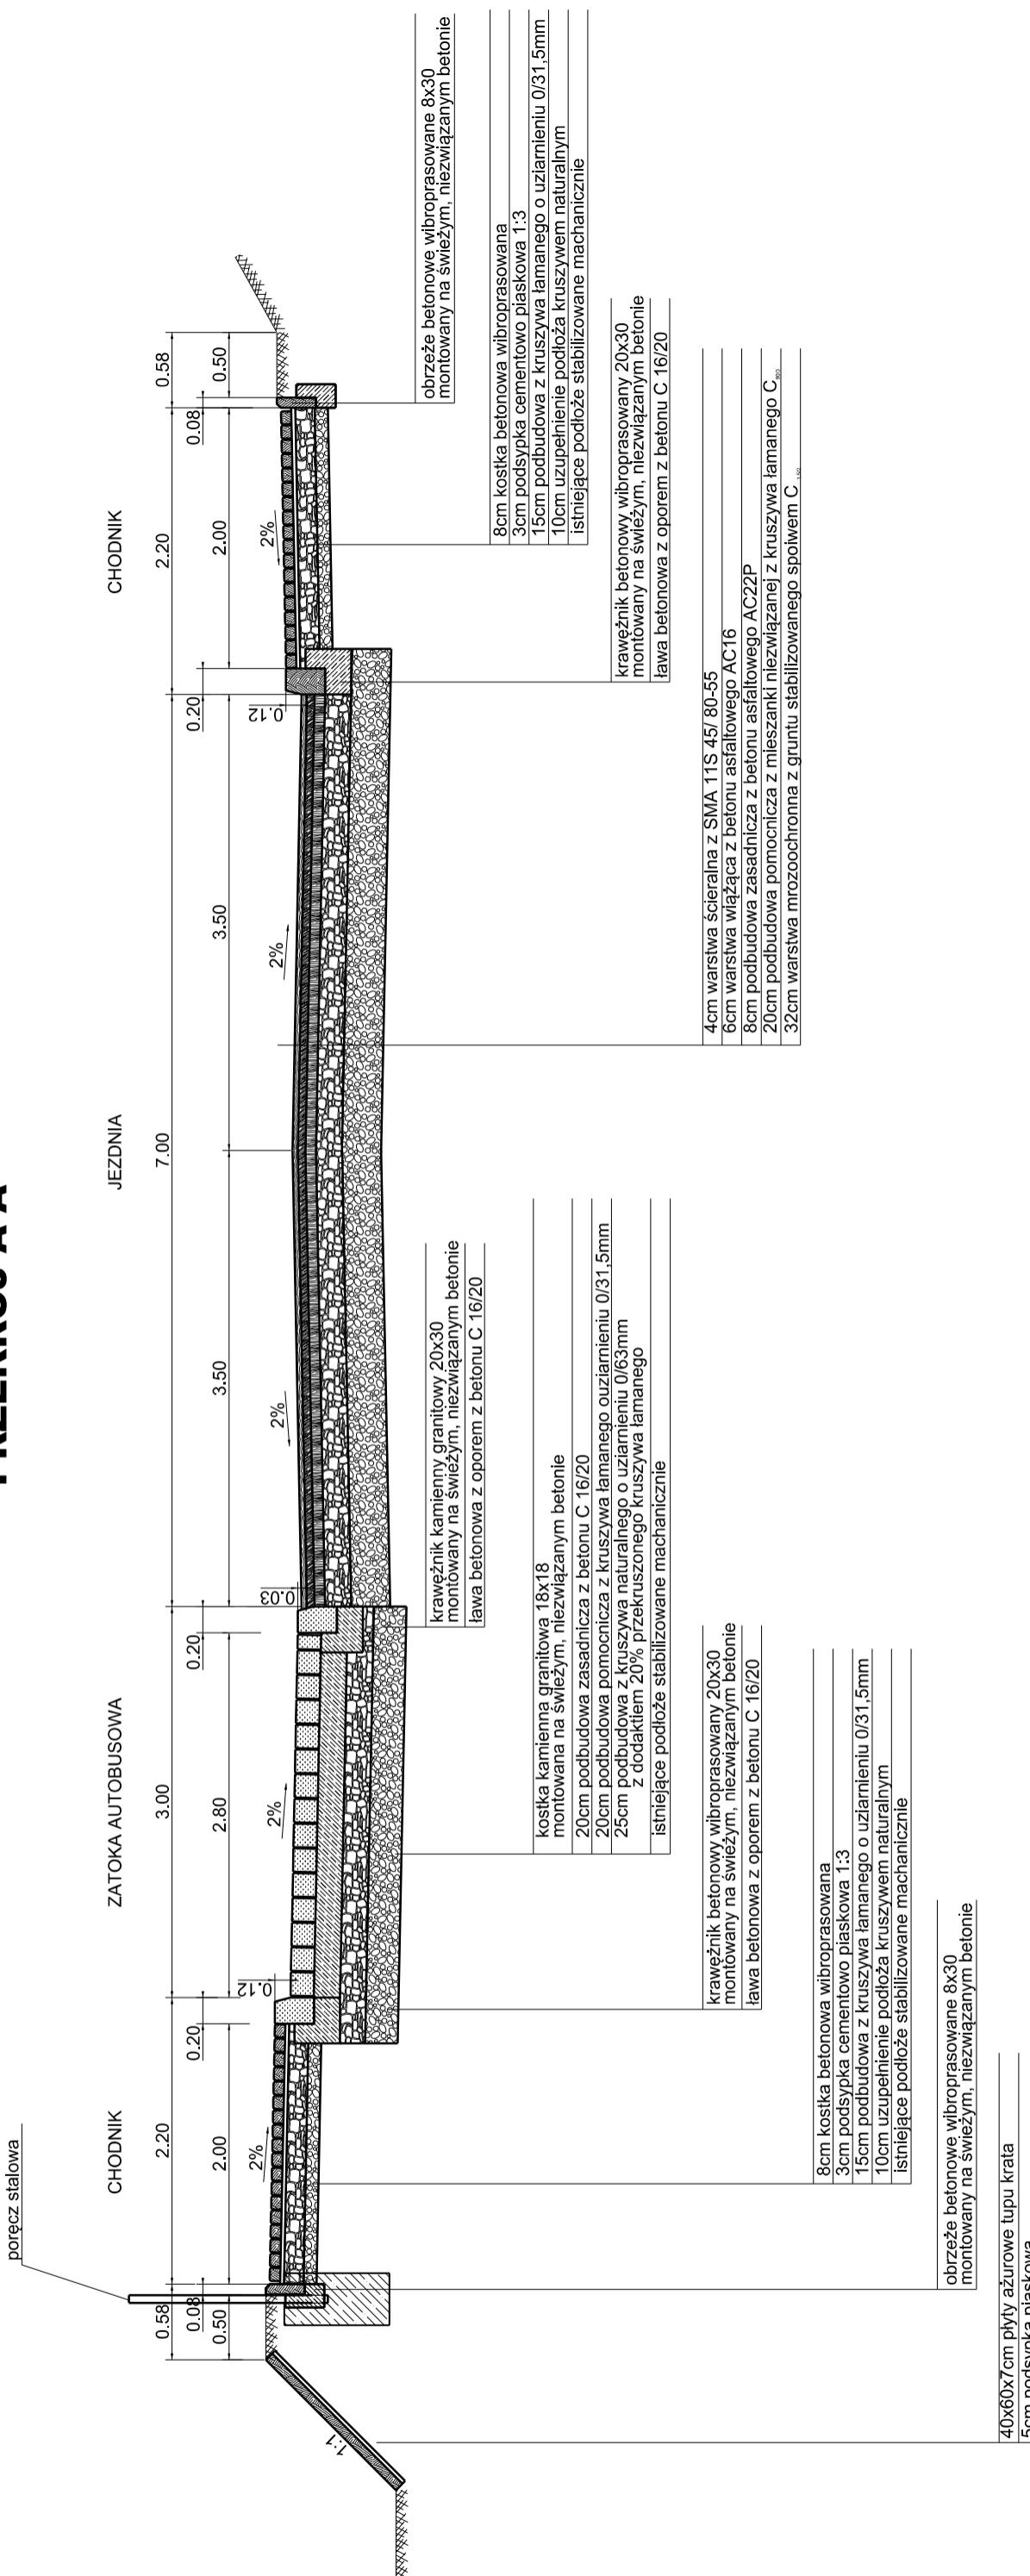

Inwestor:	ZARZĄD DROG POWIATOWYCH w Bielsku-Białej ul. Zdrojowa 12 43-322 Bielsko-Biała	Jednostka projektująca: USŁUGI PROJEKTOWE mgr inż. Grzegorz Głąński ul. Zdrojowa 12 43-356 Bielsko-Biała
temat: Rozbudowa drogi powiatowej 4444S ul. Krakowska wraz ze skrzyżowaniem z drogą powiatową 4471S ul. Janowicka w m. Bestwina		
tresć: Przekroje typowe		
zespołu autorskiego:	projektant: mgr inż. Grzegorz Głąński upr. nr SLK/3645/PWOD/11	podpis: <i>Grzegorz Głąński</i>
sprawdzili:	mgr inż. Tomasz Gacek upr. nr SLK/3672/PWOD/11	podpis: <i>Tomasz Gacek</i>
		skala: 1:50
		nr rys. projekt wykonawczy 2.1