


PRZEKRÓJ B-B

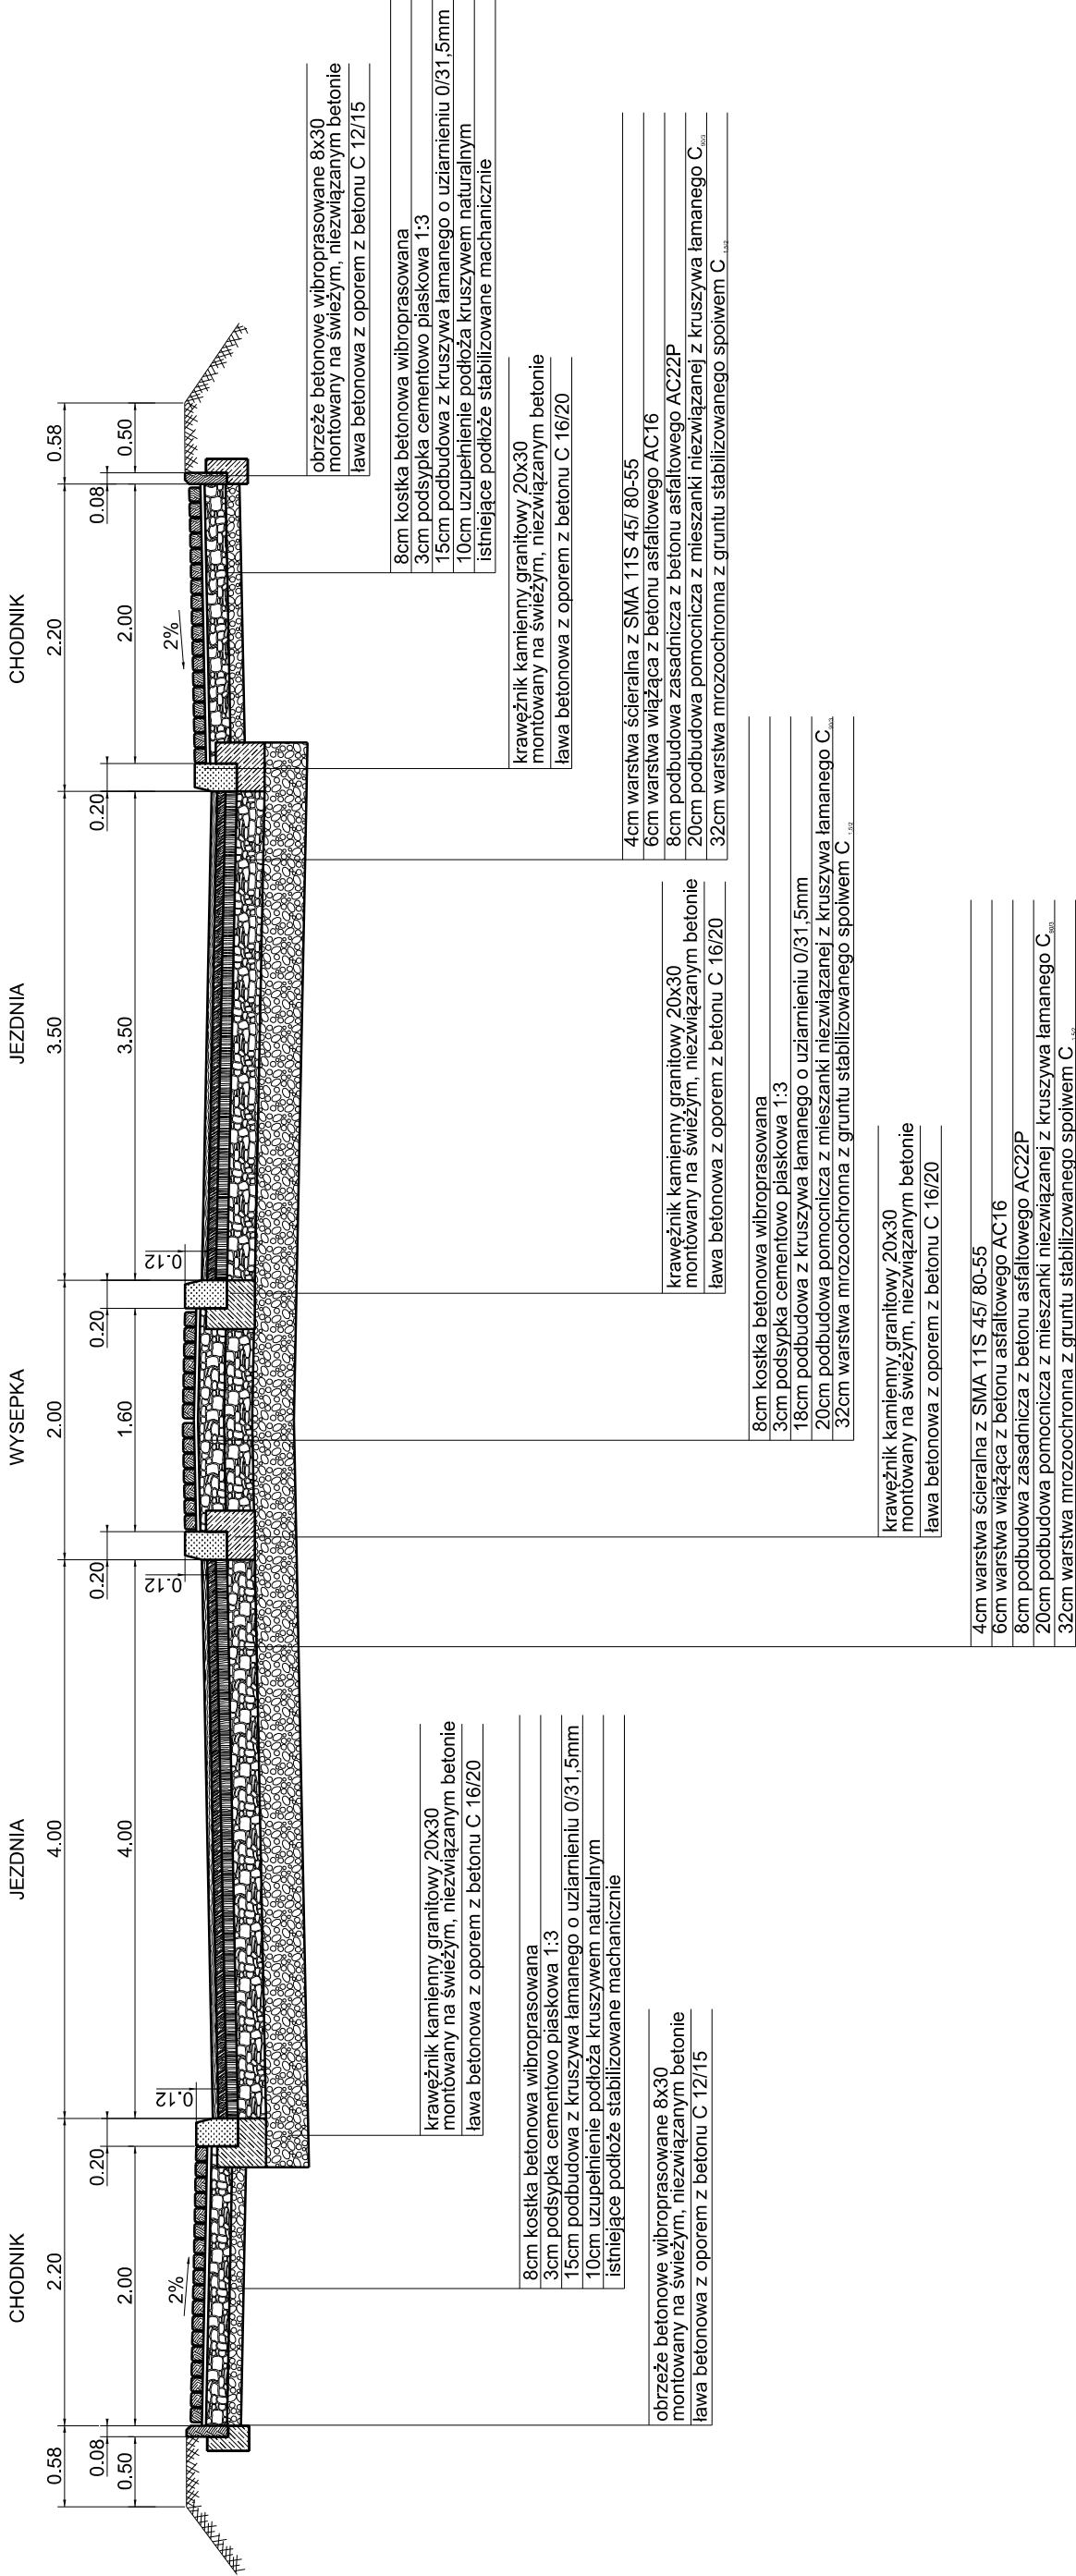

Investor:	ZARZĄD DRÓG POWIATOWYCH w Białsku Białej ul. Regeera 81 43-382 Bielesko Biała	Jednostka projektowa:	USŁUGI PROJEKTOWE mgr inż. Grzegorz Głanowski ul. Zdrojowa 12 43-356 Bujaków
temat:	Rozbudowa drogi powiatowej 4444S ul. Krakowska wraz ze skrzyżowaniem z drogą powiatową 4471S ul. Janowicka w m. Bestwina		
treść:	Przekroje typowe		
zespół autorski:	mgr inż. Grzegorz Głanowski		
projektant:	mgr inż. Grzegorz Głanowski upr. nr SLK/3645/PWOD/11		
sprawił:	mgr inż. Tomasz Gacek upr. nr SLK/3672/PWOD/11		
branża:	drogowa		
skala:	1:50		
nr rys.	2.2		