


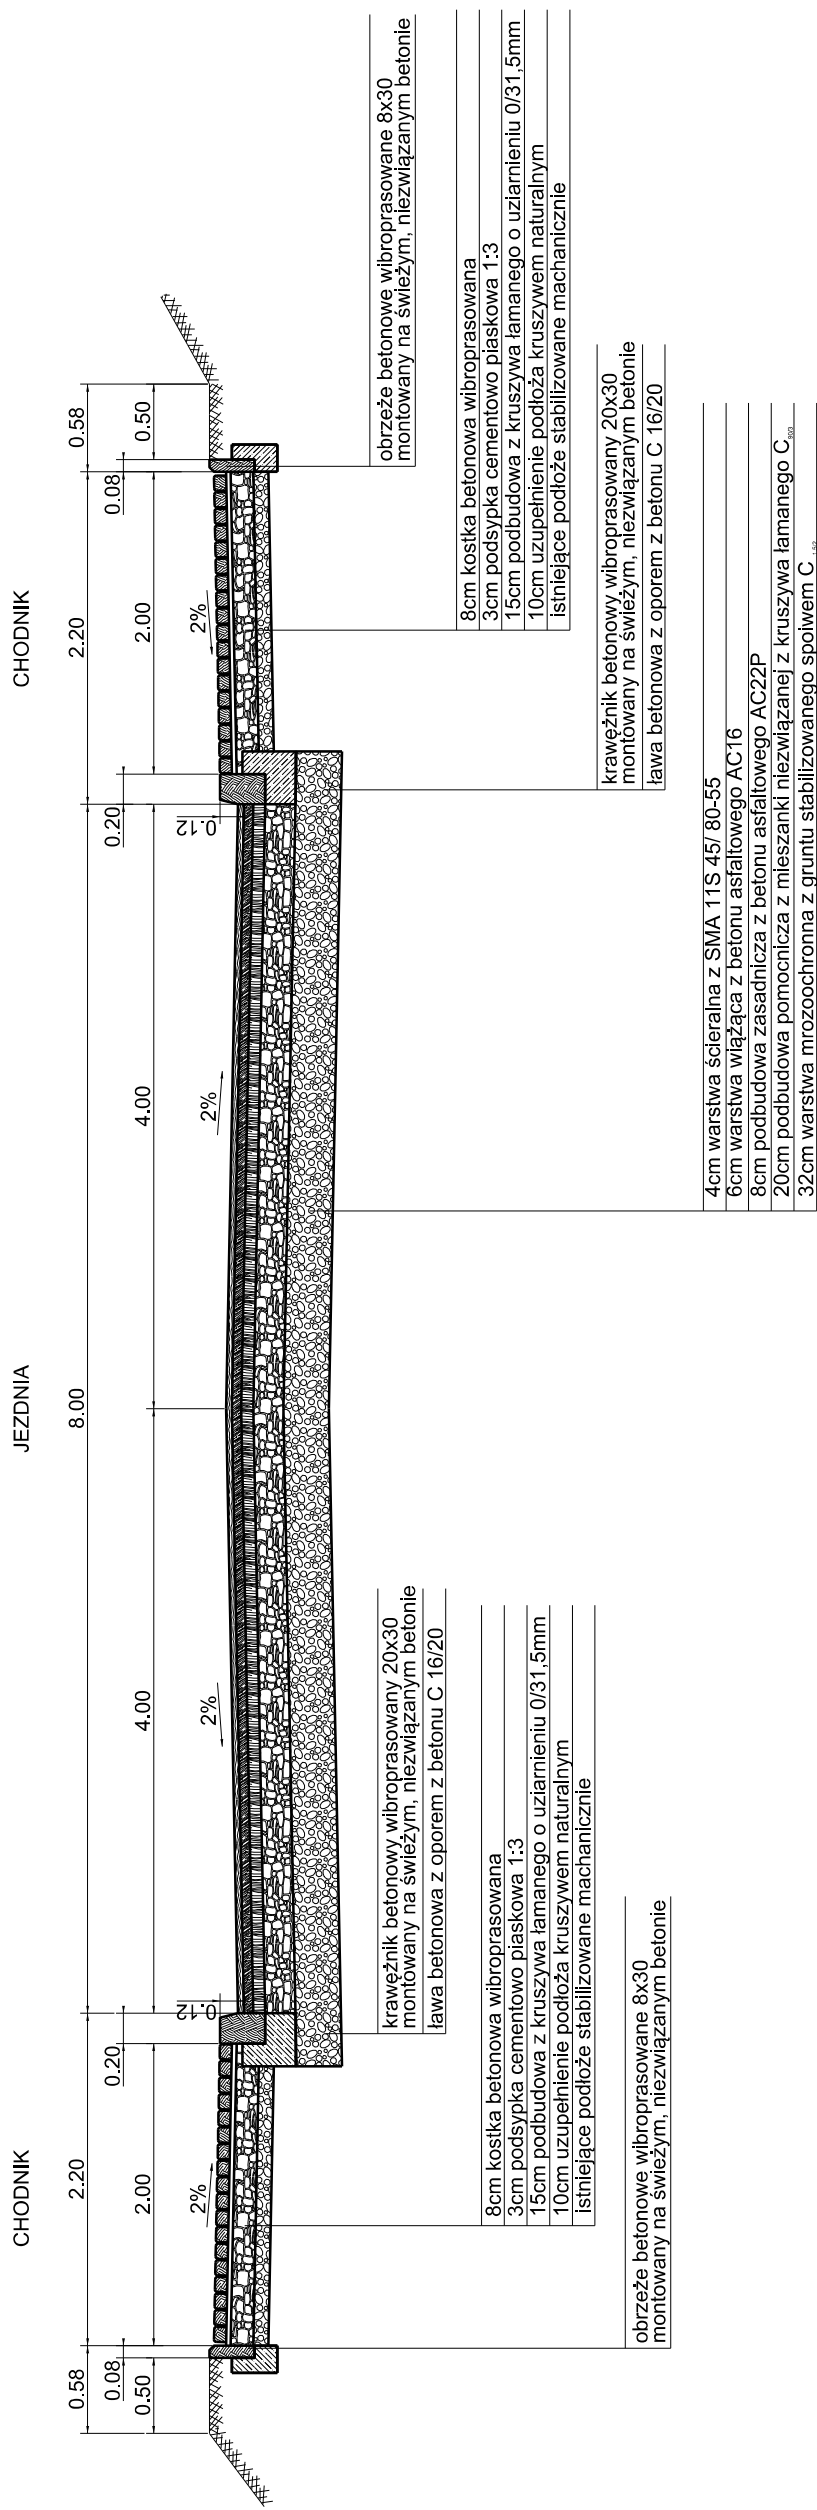

PRZEKRÓJ D-D



Investor:	ZARZĄD DRÓG POWIATOWYCH w Bielsku Białej ul. Regeera 81 43-382 Bielsko Biala	Jednostka projektowa:		USŁUGI PROJEKTOWE mgr inż. Grzegorz Głanowski ul. Złota 12 43-356 Bujaków
temat:	Rozbudowa drogi powiatowej 4444S ul. Krakowska wraz ze skrzyżowaniem z drogą powiatową 4471S ul. Janowicka w m. Bestwina			
treść:	Przekroje typowe		branża:	skala:
zespół autorski:	mgr inż. Grzegorz Głanowski		1:50	
projektant:	upr. nr SLK3645/PWOD/11		drogowa	
sprawdził:	mgr inż. Tomasz Gacek upr. nr SLK3672/PWOD/11		stadium:	
	podpis: 		nr rys.	
	podpis: 		projekt wykonawczy	
			2.4	