


**PRZEKRÓJ F.-F**

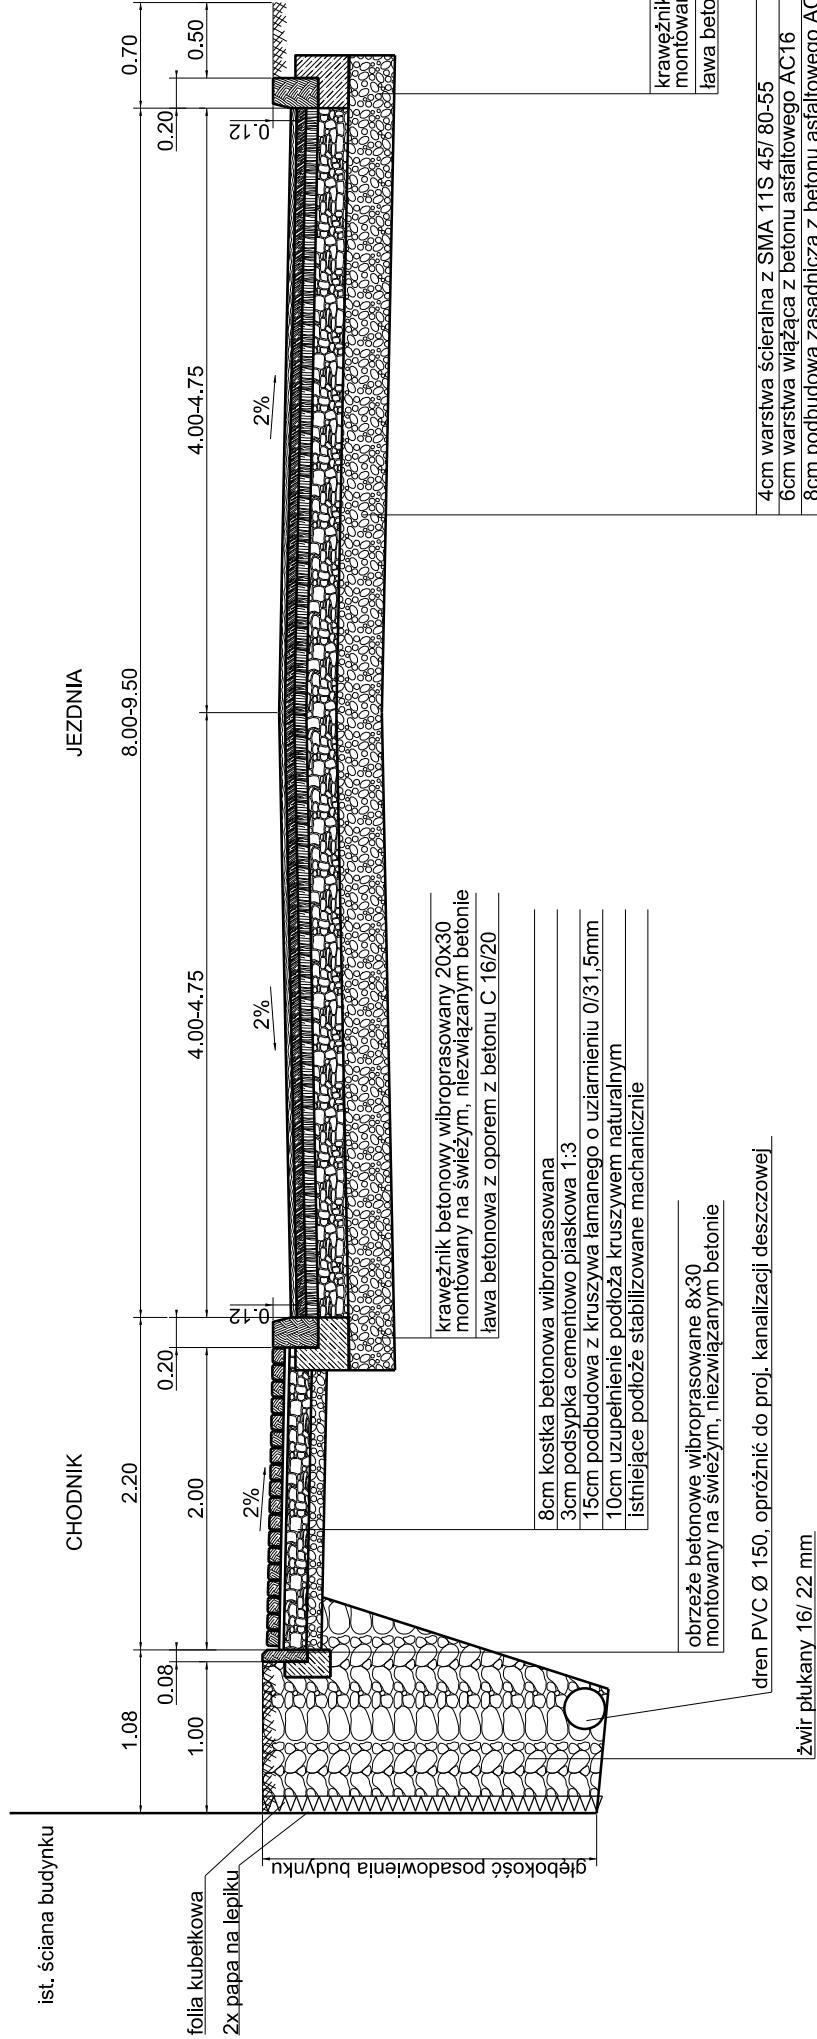

Inwestor:	ZARZĄD DRÓG POWIATOWYCH w Bielsku-Białej ul. Regera 81 43-382 Bielsko-Biała	Jednostka projektująca: UŚLUGI PROJEKTOWE mgr inż. Grzegorz Głąowski ul. Zarzecza 12 43-356 Bujaków	skala: 1:50
temat:	Rozbudowa drogi powiatowej 4444S ul. Krakowska wraz ze skrzyżowaniem z drogą powiatową 4471S ul. Janowicka w m. Bestwina	branża: drogowa	nr rys.
tresć:	<b>Przekroje typowe</b>	stadium: projekt wykonawczy	<b>2.6</b>
zespoł autorski:	podpis: <i>Chason</i>	podpis: <i>Głąowski</i>	
projektant:	mgr inż. Grzegorz Głąowski upr. nr SLK/3645/PWOD/11	podpis: <i>Gacek</i>	
sprawdził:	mgr inż. Tomasz Gacek upr. nr SLK/3672/PWOD/11		

Inwestor:	
temat:	
<b>Rozb skrzy</b>	
treść:	
zespół a projektu	
sprawdza	