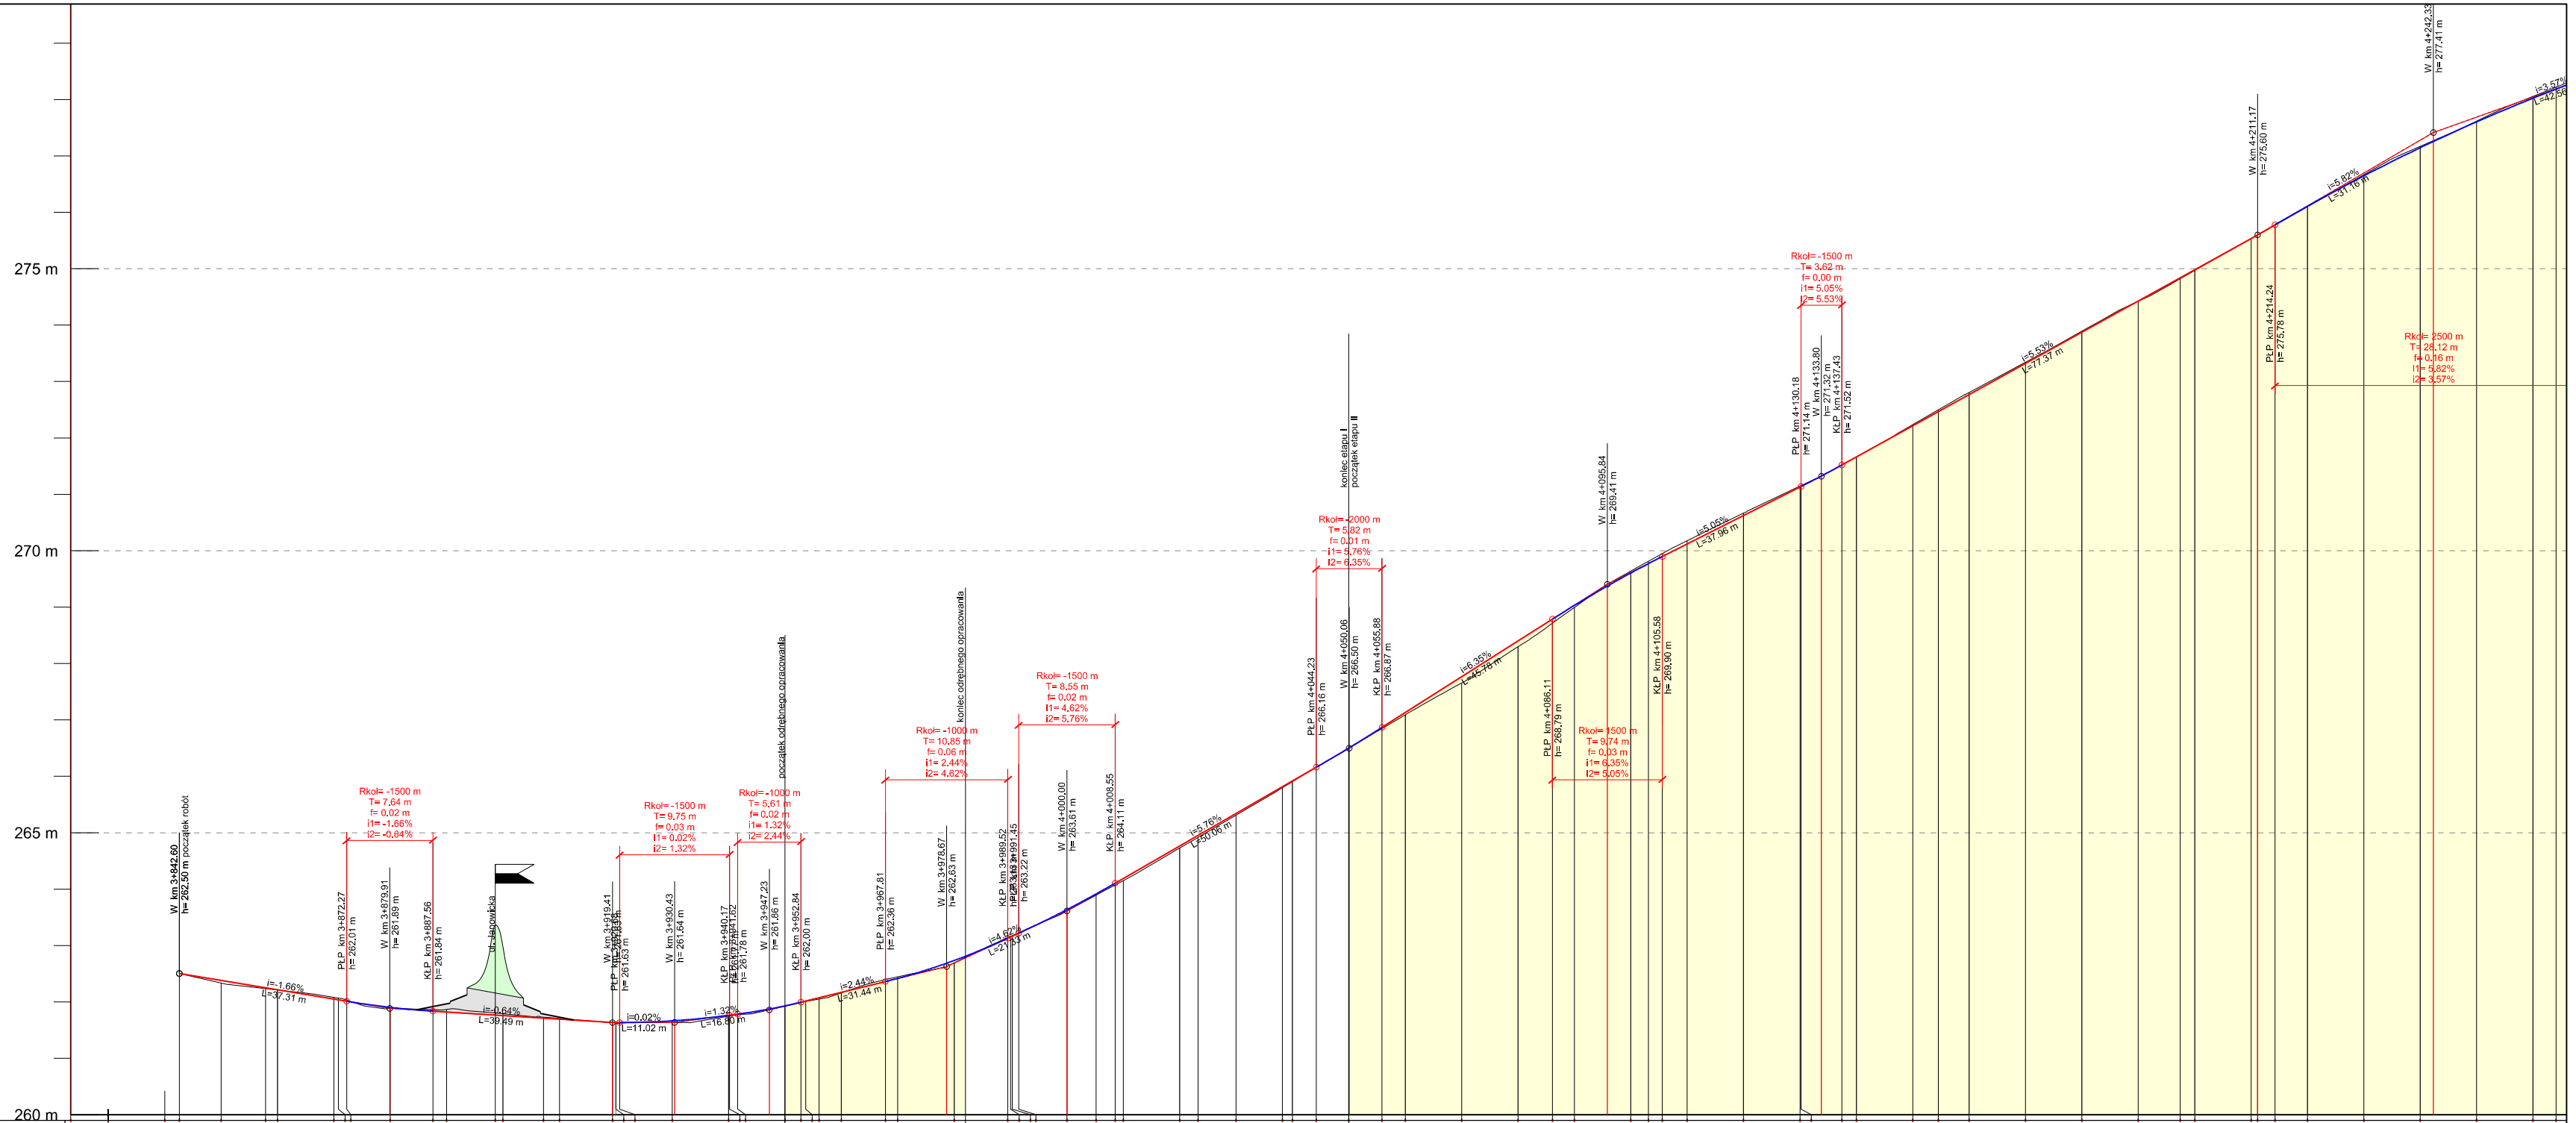

Inwestor:
ZARZĄD DRÓG POWIATOWYCH
w Bielsku Białej
ul. Regera 81
43-382 Bielsko Biała

Jednostka projektowa:
USŁUGI ROJEKTOWE
mgr inż. Grzegorz Glanowski
ul. Zdrojowa12
43-356 Bujaków

temat:
Rozbudowa drogi powiatowej 4444S ul. Krakowska wraz ze skrzyżowaniem z drogą powiatową 4471S ul. Janowicka w m. Bestwina

treść:
Profil podłużny

branża: drogowa

skala: 1:100/1000

zespół autorski:

projektant: mgr inż. Grzegorz Glanowski
upr. nr SLK/3645/PWOD/11

podpis:

sprawdził: mgr inż. Tomasz Gacek
upr. nr SLK/3672/PWOD/11

podpis:

stadium: projekt wykonawczy

nr rys. 3.