


D-ist.

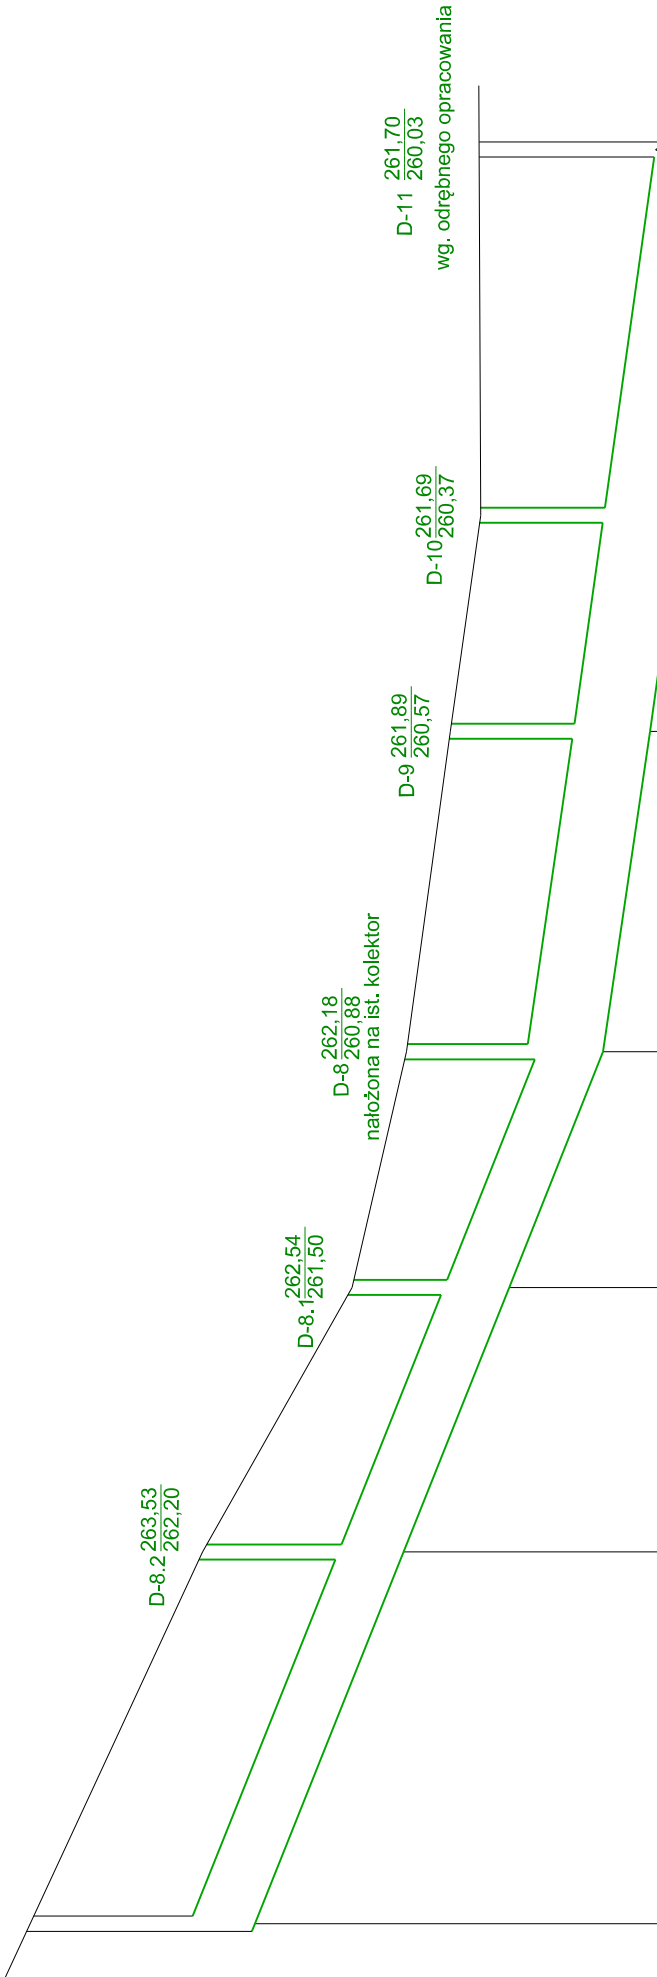

poziom porównawczy 260,00

rzędne projektowane terenu

rzędne dna studni

zagłębienie

spadki / materiał

kierunki

odległości

0+000

0+100

Investor:	ZARZĄD DRÓG POWIATOWYCH w Białsku Białej ul. Regeera 81 43-382 Białsko Biała	Jednostka projektowa:	USŁUGI ROJEKTOWE mgr inż. Grzegorz Głanowski ul. Zdrojowa 12 43-356 Bujaków
temat:	Rozbudowa drogi powiatowej 4444S ul. Krakowska wraz ze skrzyżowaniem z drogą powiatową 4471S ul. Janowicka w m. Bestwina		
treść:	Profil podłużny kolektora deszczowego		
zespół autorski:	mgr inż. Grzegorz Głanowski		skala:
projektant:	mgr inż. Grzegorz Głanowski upr. nr SLK/3645/PWOD/11		branża:
sprawdził:	mgr inż. Tomasz Gacek upr. nr SLK/3672/PWOD/11		drogowa
			stadium:
			nr rys.
			5.2