


przebudowa i zabezpieczenie  
kabla światłowodowego  
nr OKP65040X/A pod dnem  
potoku Pasickiego ujęta jest  
w odrębnym opracowaniu

OZNACZENIA

- istniejący kabel telefoniczny nadziemny
- projektowany kabel telefoniczny nadziemny
- istniejący słup telefoniczny
- istniejący słup telefoniczny - do likwidacji
- projektowany słup telefoniczny

Tytuł rysunku: Plan sytuacyjny - etap I - część II		PRZEDSIĘBIORSTWO PRODUKCYJNO-HANDLOWE I USŁUG RÓŻNYCH "TELKOL" Spółka z o.o. 43-340 Kozy ul. Świerkowska 14 tel/fax (33) 81-74-118	
Tytuł opracowania: Rozbudowa drogi powiatowej nr 4444S ul. Krakowska wraz z skrzyżowaniem z drogą powiatową 4471S w miejscowości Bestwina - przebudowa kolidującego odcinka sieci telekomunikacyjnej własności ORANGE Polska		Nr opracowania: 1612-01/PW/2017	Nr rysunku: 2
Projektant: A. Byrdziak		Skala: 1:500	Nr arkusza: 1
Opracował: W. Byrdziak		Nr upr.: T-1/04/94	Data: listopad 2017r.
Kreślił: W. Byrdziak		Nr upr.: T-1/04/94	Data: listopad 2017r.
		Podpis: [Signature]	Podpis: [Signature]




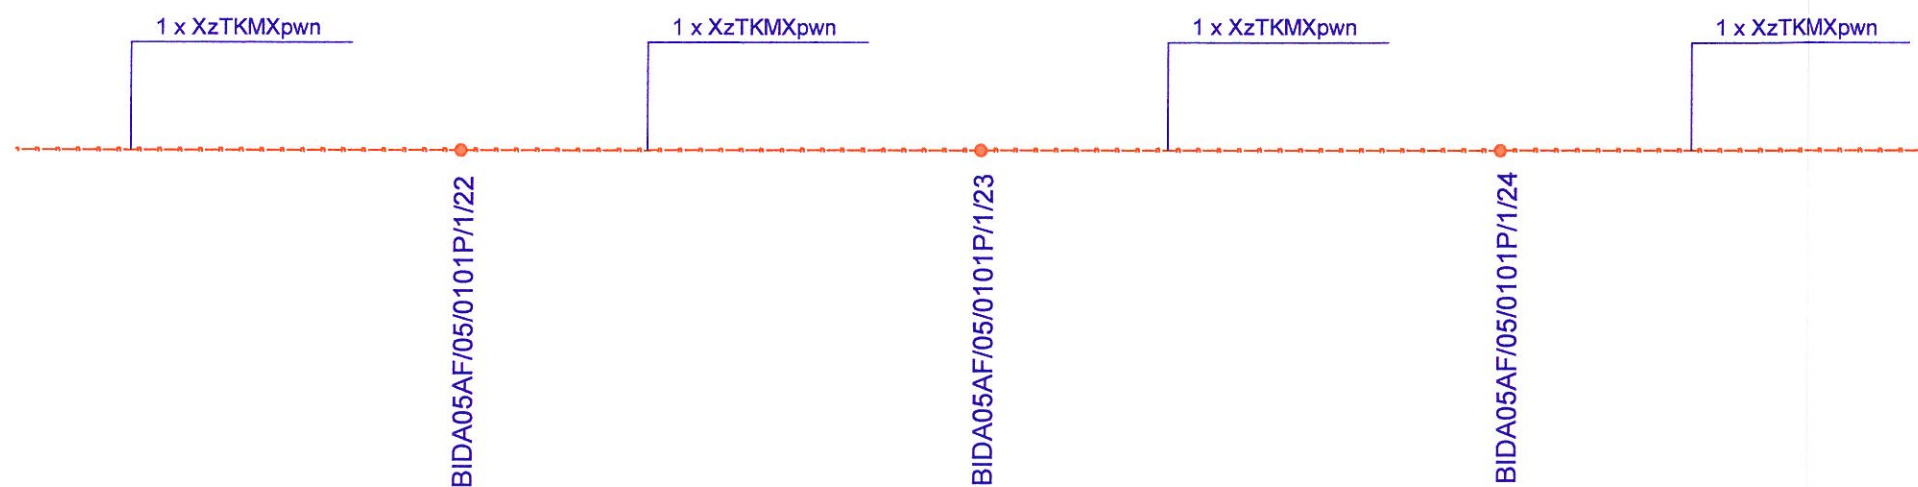

# OZNACZENIA

- istniejący kabel telefoniczny nadziemny
- projektowany kabel telefoniczny nadziemny
- istniejący słup obiektowy
- projektowany słup obiektowy
- istniejący słup telefoniczny
- projektowany słup telefoniczny

Tytuł rysunku:		PRZEDSIĘBIORSTWO PRODUKCYJNO-HANDLOWE I USŁUG RÓŻNYCH "TELKOL" Spółka z o.o. 43-340 Kozy ul. Świerkowa 14 tel/fax (33) 81-74-118	
Schemat kabli - stan istniejący - etap I - część II		Nr opracowania:	Nr rysunku:
Tytuł opracowania: Rozbudowa drogi powiatowej nr 4444S ul. Krakowska wraz z skrzyżowaniem z drogą powiatową 4471S w miejscowości Bestwina - przebudowa kolidującego odcinka sieci telekomunikacyjnej własności ORANGE Polska		1612-01/PW/2017	3
Skala:	Ilość arkuszy:	Nr arkusza:	
b.s.	2	1	
Projektant:	Nr upr.:	Data:	Podpis:
A. Byrdziak	7-1/04/94	wrzesień 2017r.	
Opracował:	Nr upr.:	Data:	Podpis:
W. Byrdziak		wrzesień 2017r.	
Kreślił:	Nr upr.:	Data:	Podpis:

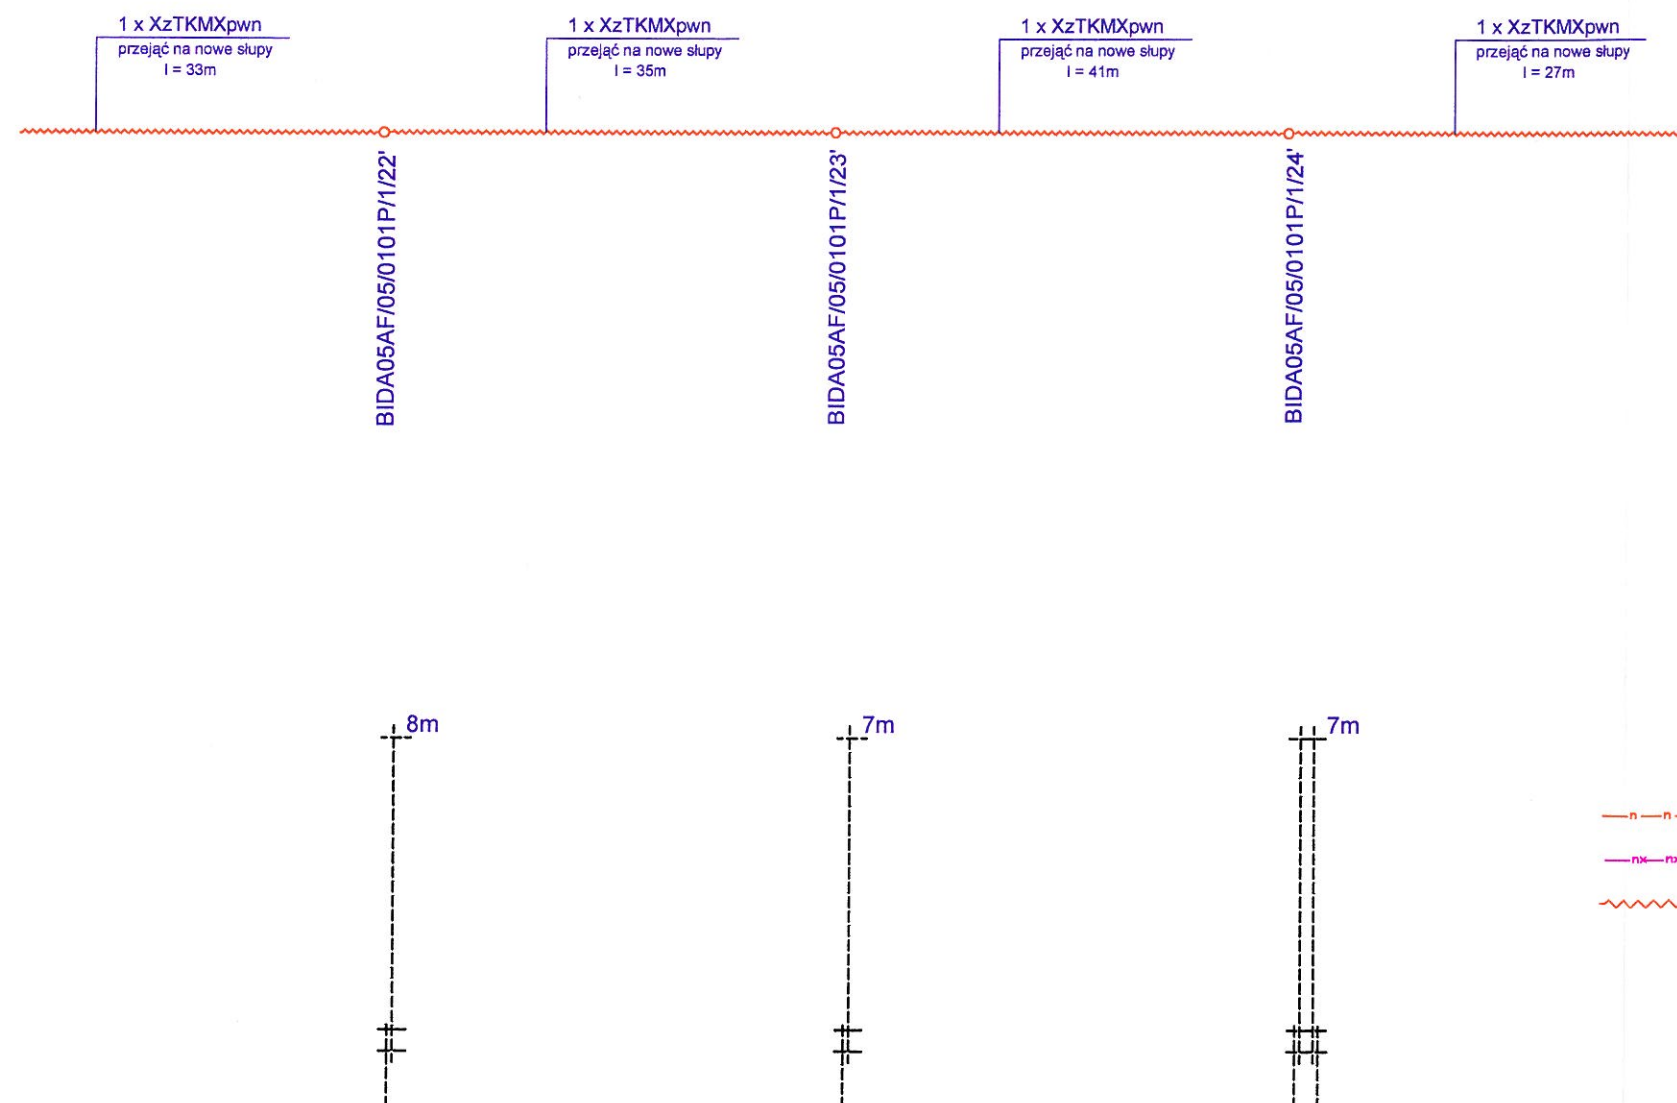

# OZNACZENIA

- istniejący kabel telefoniczny nadziemny
- istniejący kabel telefoniczny nadziemny - do likwidacji
- projektowany kabel telefoniczny nadziemny
- istniejący słup obiektowy
- projektowany słup obiektowy
- istniejący słup telefoniczny
- projektowany słup telefoniczny

Tytuł rysunku:		PRZEDSIĘBIORSTWO PRODUKCYJNO-HANDLOWE I USŁUG RÓŻNYCH "TELKOL" Spółka z o.o. 43-340 Kozłowa ul. Świerkowa 14 tel/fax (33) 81-74-118	
Schemat kabli - stan projektowany - etap I - część II		Nr opracowania:	Nr rysunku:
Tytuł opracowania: Rozbudowa drogi powiatowej nr 4444S ul. Krakowska wraz z skrzyżowaniem z drogą powiatową 4471S w miejscowości Bestwina - przebudowa kolidującego odcinka sieci telekomunikacyjnej własności ORANGE Polska		1612-01/PW/2017	3
Skala:	Ilość arkuszy:	Nr arkusza:	
b.s.	2	2	
Projektant:	Nr upr.:	Data:	Podpis:
A. Byrdziak	T-104/04	listopad 2017r.	[Signature]
Opracował:	Nr upr.:	Data:	Podpis:
			[Signature]
Kreślił:	Nr upr.:	Data:	Podpis:
W. Byrdziak		listopad 2017r.	[Signature]