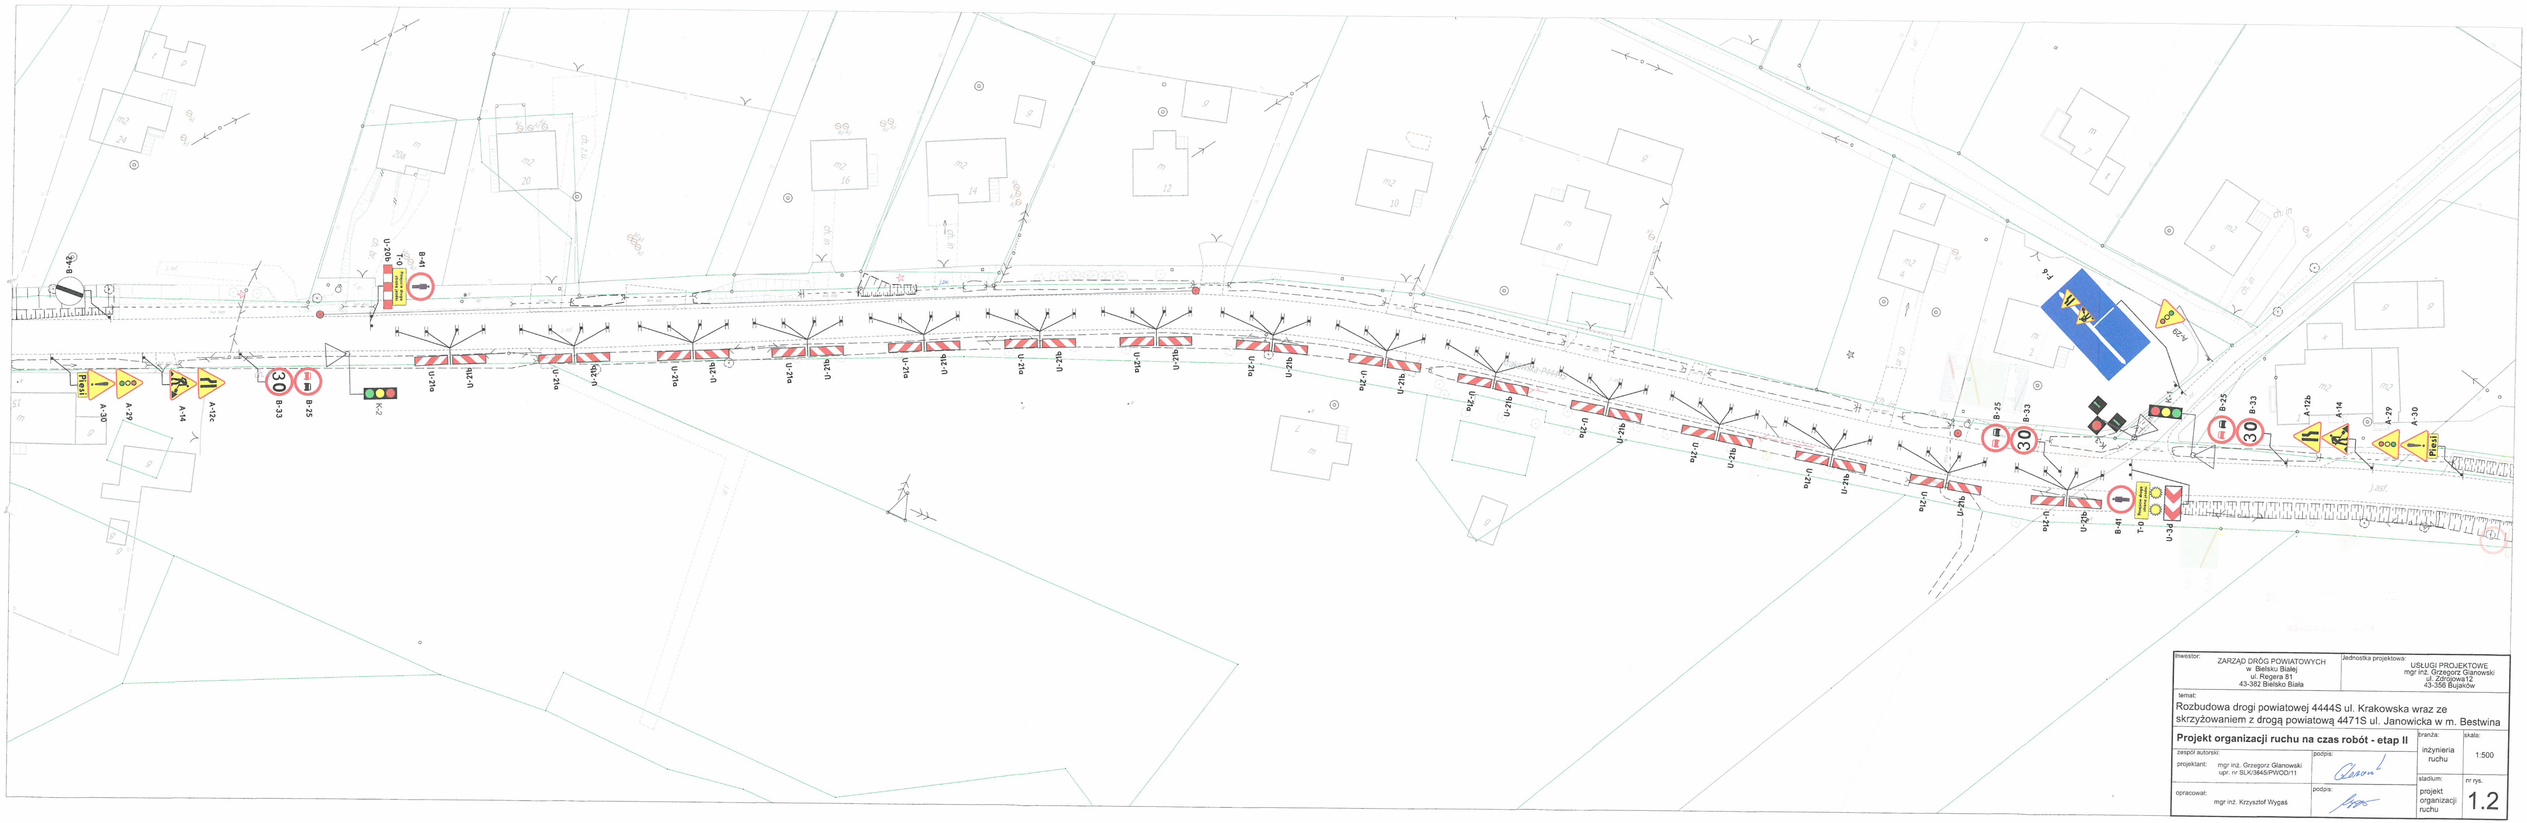

Inwestor: ZARZĄD DRÓG POWIATOWYCH w Bielsku Białej ul. Regera 81 43-382 Bielsko Biała	Jednostka projektowa: USŁUGI PROJEKTOWE mgr inż. Grzegorz Glanowski ul. Zdrojowa12 43-358 Bujaków
temat: Rozbudowa drogi powiatowej 4444S ul. Krakowska wraz ze skrzyżowaniem z drogą powiatową 4471S ul. Janowicka w m. Bestwina	
Projekt organizacji ruchu na czas robót - etap II	branża: inżynieria ruchu / skala: 1:500
zespół autorski: projektant: mgr inż. Grzegorz Glanowski upr. nr BLK/3945/PWOD/11 podpis:	
opracował: mgr inż. Krzysztof Wygaś podpis:	stadium: projekt organizacji ruchu / nr rys. 1.2