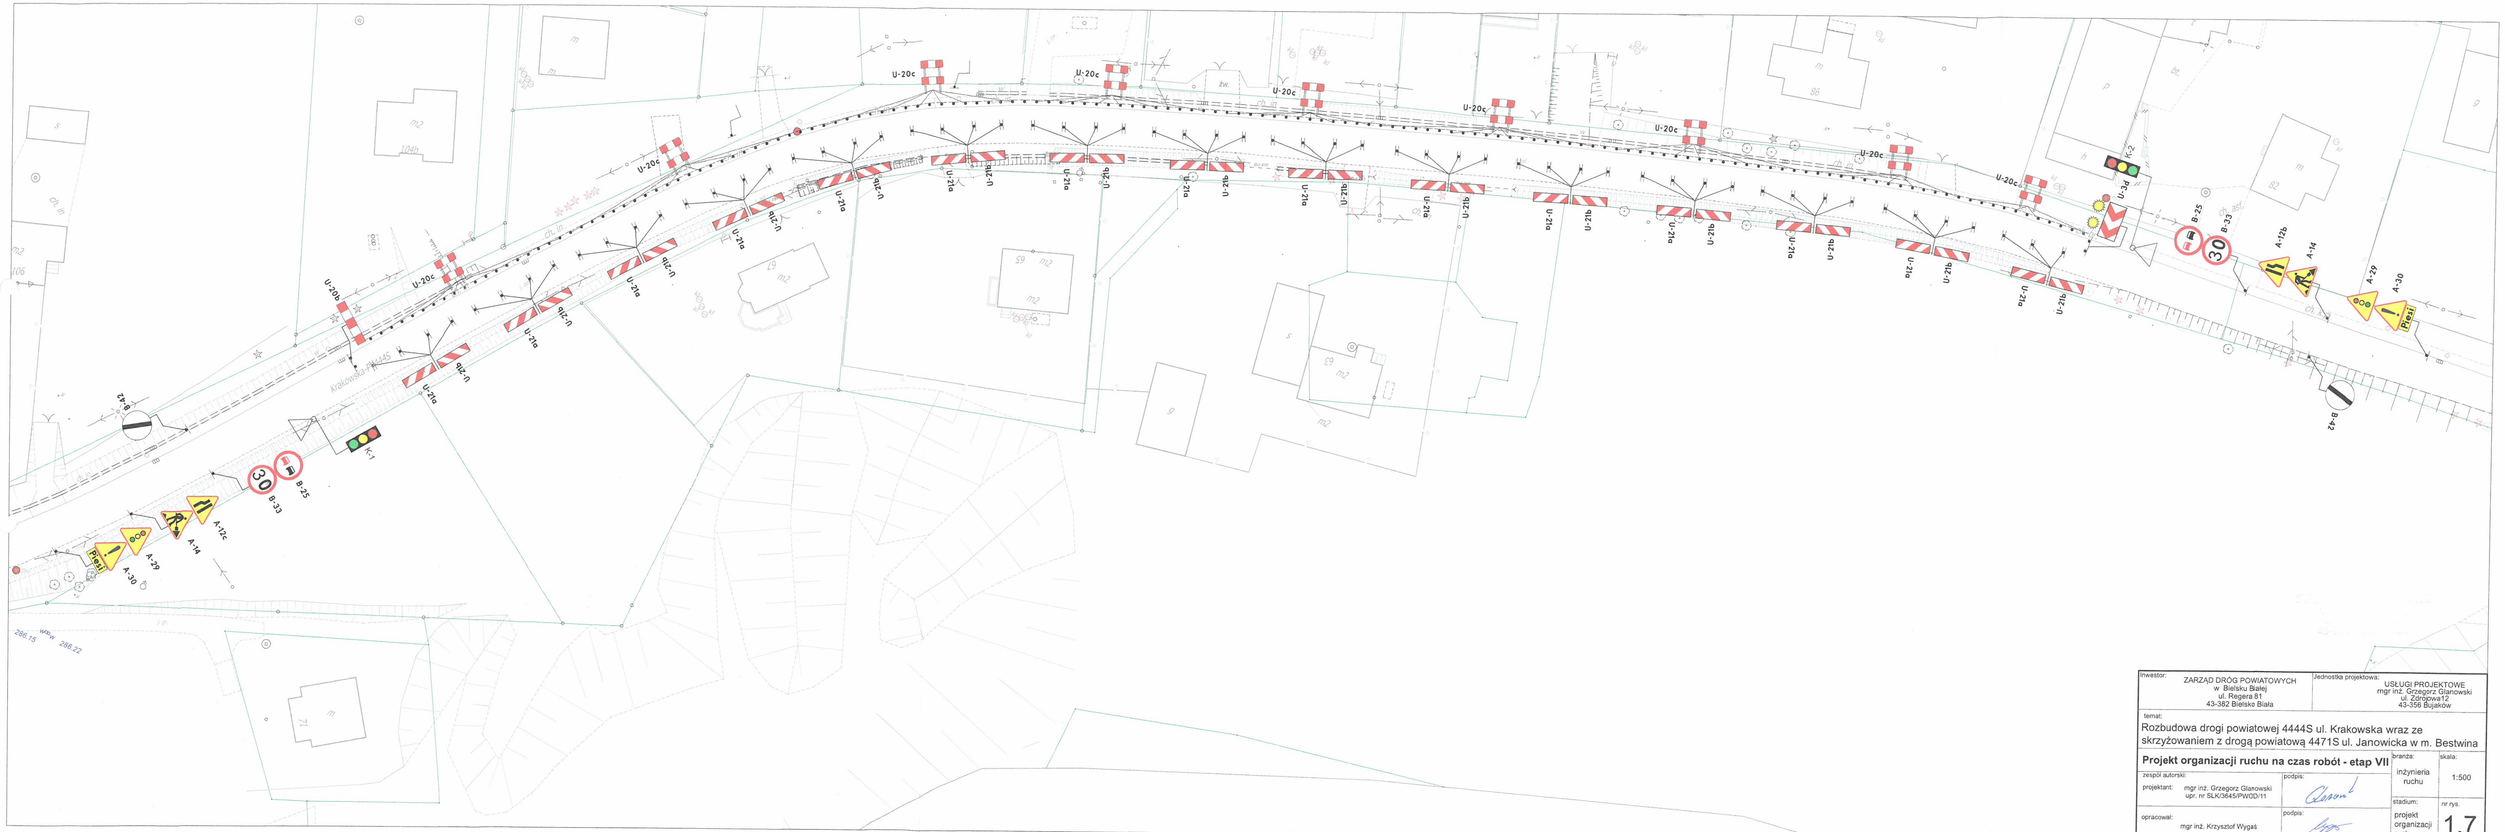

Inwestor: ZARZĄD DRÓG POWIATOWYCH w Bielsku Białej ul. Rzegea 81 43-382 Bielsko Biała	Jednostka projektowa: USŁUGI PROJEKTOWE mgr inż. Grzegorz Glanowski ul. Zdrojowa12 43-356 Bujaków

Temat:
Rozbudowa drogi powiatowej 4444S ul. Krakowska wraz ze skrzyżowaniem z drogą powiatową 4471S ul. Janowicka w m. Bestwina

Projekt organizacji ruchu na czas robót - etap VII

zespół autorski:		branża: inżynieria ruchu	skala: 1:500
projektant: mgr inż. Grzegorz Glanowski upr. nr SLK/3645/PWOD/11	podpis:		
opracował: mgr inż. Krzysztof Wygaś	podpis:	stadium: projekt organizacji ruchu	nr rys. 1.7