

1:1000  
 Ciepła 10, 44-100 Bielsko-Biała  
 42-100 Bielsko-Biała

# AKTUALIZACJA MAPY ZASADNICZEJ

S+W+U / BEZ POMIARU GRANIC /

OBIEKT : MOST NA POTOKU WAPIENICA W

MAZAŃCOWICACH - GMINA JASZENICA


skala 1:1000 sekcje:541.232.253

----- - zakres aktualizacji

Bielsko-Biała 09.10.2003

Wykonał:

**GEODETA**  
Świadectwo

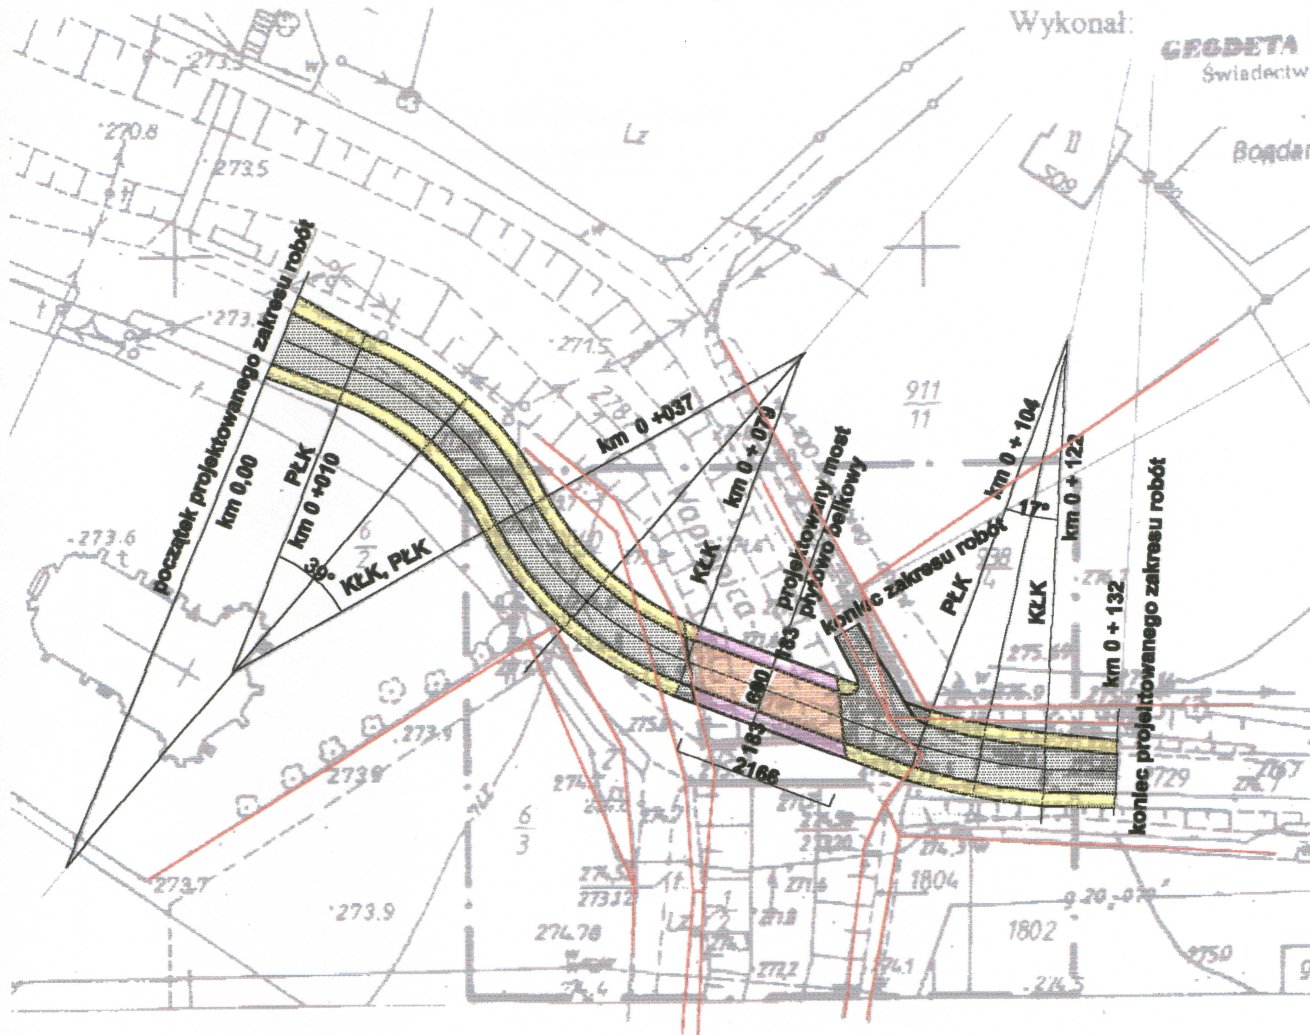

Granice działek wrysowano  
metodą graficzną z mapy ewid.  
w skali 1:2880

Niniejsza mapa w granicach op.

**Usługi Projektowe Lech Marcisz**

49-300 Bielsko - Biała ul. Piżenna 18

**Temat projektu:** Budowa mostu drogowego na potoku Wapieniczanka w ciągu drogi powiatowej nr 04183 w Mazańcowicach

**Nazwa rysunku:**

**PLAN SYTUACYJNY**

**Data:**

sierpień 2003

**Projektował:** inż. Lech Marcisz

Bielsko-Biała, ul. Piżenna 18, tel. (033) 412-47-07

Upr. bud. proj. i wyk. w spec. MOSTY bez ograniczeń  
102/89-88 I UAN-VI-1227/120/86 Uwz 6-B

Upr. bud. proj. i wyk. w spec. KONSTR.-BUD. bez ograniczeń  
103/89-88 i 8/2001 UWK-ce

**Podpis:**

*Marcisz*

**Sprawdził:**

**Podpis:**

**Skala:**

1:500

**Nr rysunku:**

2