



PRZEKRÓJ TYPOWY
km 0+000 - 0+036,28

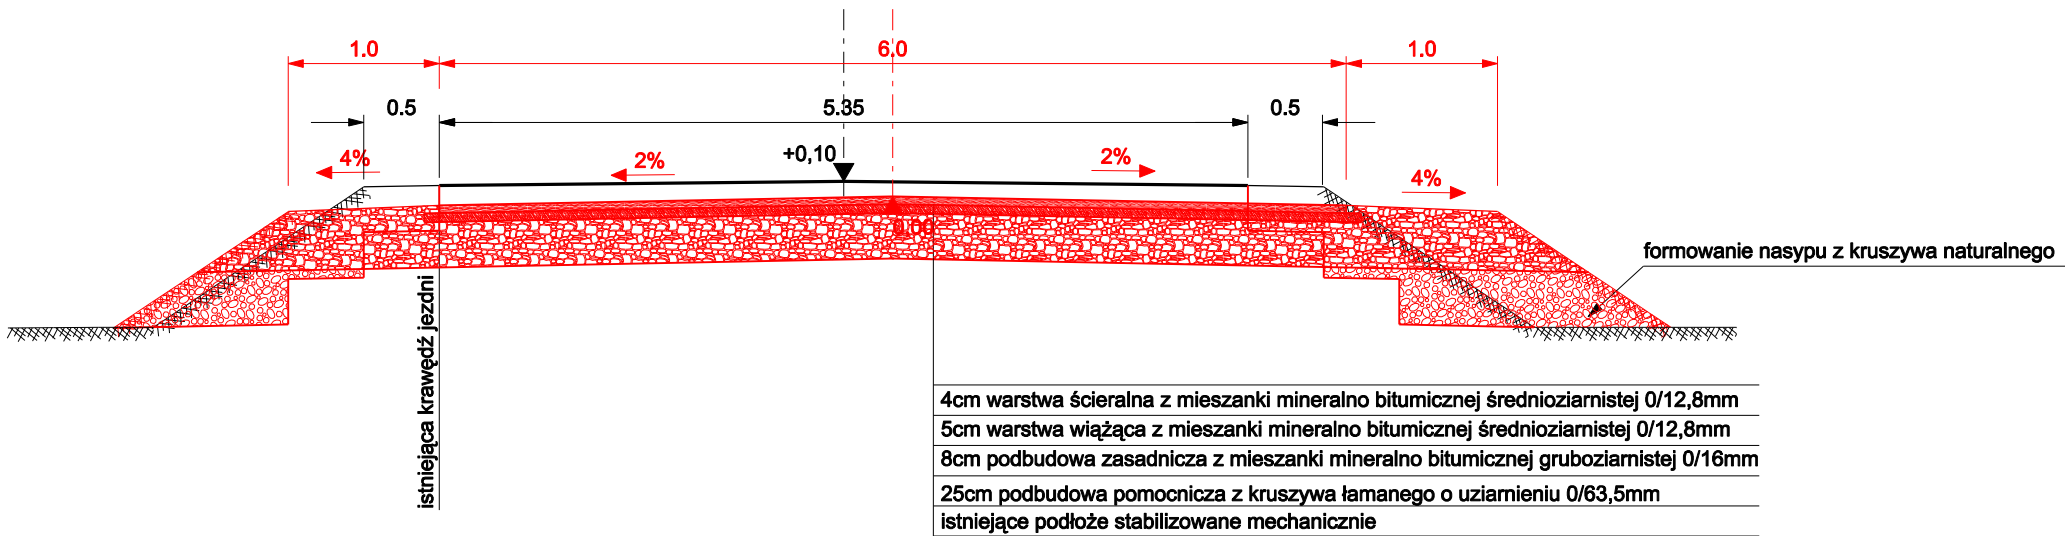

PRZEKRÓJ TYPOWY
km 0+057,72 - 0+102,61

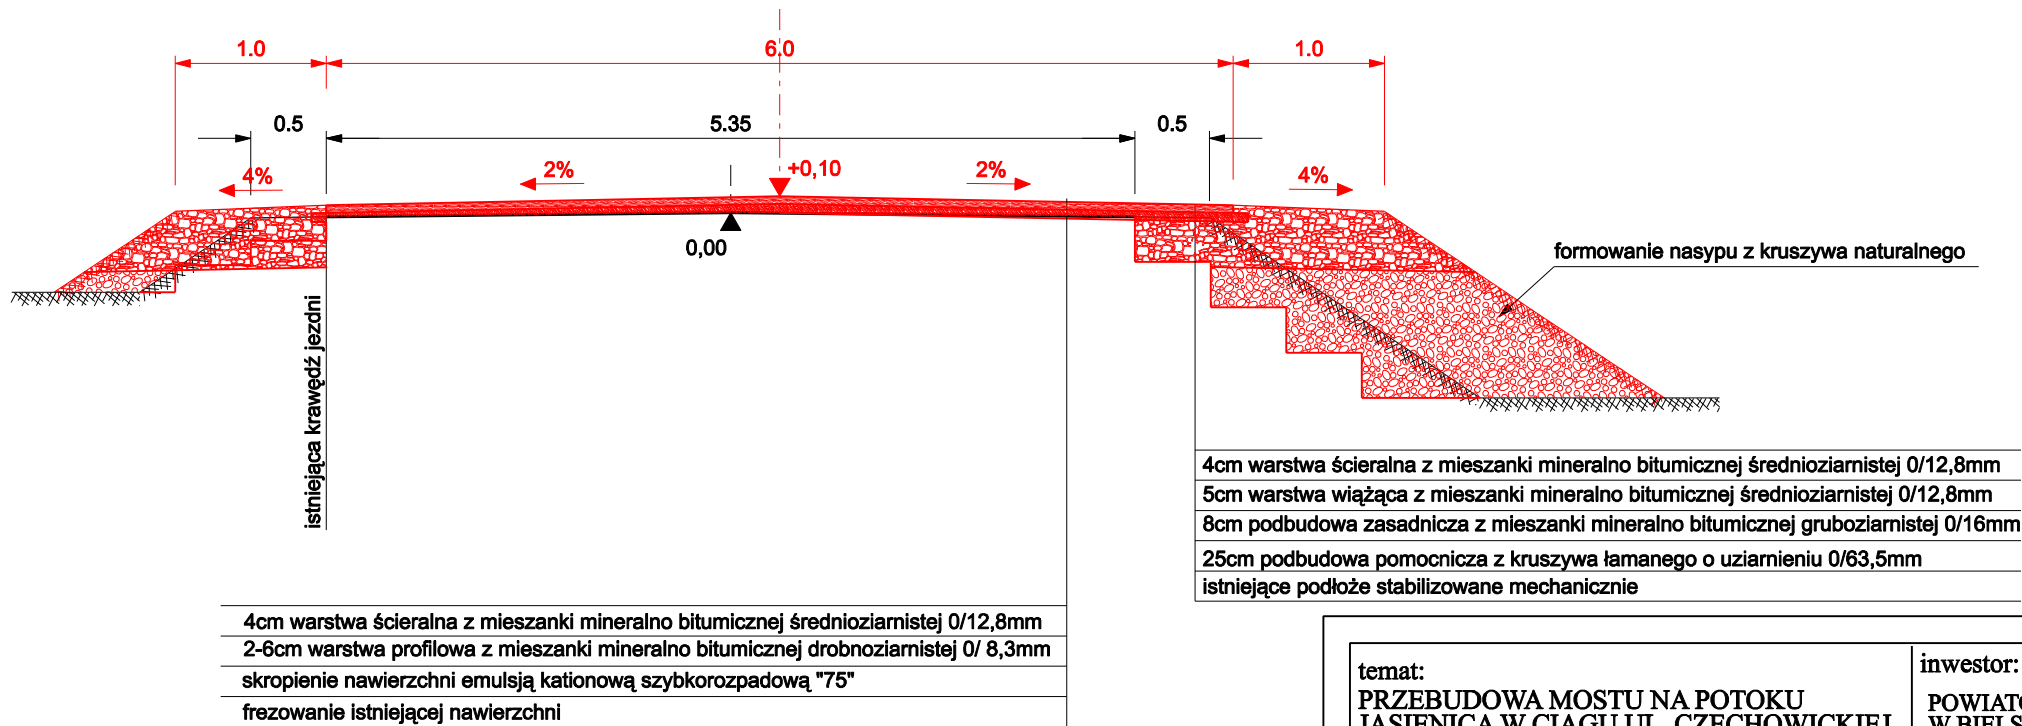

temat:
PRZEBUDOWA MOSTU NA POTOKU
JASIEŃ W CIĄGU UL. CZECHOWICKIEJ
W LIGOCIE

inwestor:
POWIATOWY ZARZĄD DRÓG
W BIELSKU BIAŁYM

treść:
PRZEKROJE TYPOWE

USŁUGI PROJEKTOWE
"PRO-ZAT" mgr inż. Andrzej Zaniat
ul. Ogrodowa 35
43-360 Bystra

projektował:
mgr inż. Andrzej Zaniat
sprawdził:
mgr inż. Lech Marcisz

podpis:

stadium:

skala:

nr rys.

projekt
budowlano
wykonawczy

1:50

2.2